



Zakład Usług Projektowo-Konsultingowych

Przedsiębiorstwo Robót Inżynieryjnych K ę p n o

Zakład Usług Projektowo-Konsultingowych

BZ WBK S.A. I/O w Kępnie
21 1090 1144 0000 0001 0644 2496

NIP: 619-194-10-23

Okrzyce 7
63-630 Rychtal

tel/fax. (0-62) 78 16 701
tel. 501 592 890, 509 872 050

Projektowanie, kierowanie budową, nadzór inwestorski, ocena techniczna budynków i budowli.
Konsulting w zakresie budownictwa ogólnego i inżynieryjnego

PROJEKT WYKONAWCZY

Przekroje Poprzeczne

**dla rozbudowy drogi powiatowej Nr 1765E
ul. Widawska – granica powiatu**

Zamawiający: Powiatowy Zarząd Dróg w Sieradzu
Plac Wojewódzki 3
98-200 Sieradz

Branża: Drogowa

Lokalizacja: droga powiatowa Nr 1765E, ul. Widawska, odcinek od skrzyżowania ul. Widawskiej z ul. Sienkiewicza do granicy z powiatem zduńskowolskim w miejscowości Podłężyce, miejscowość Sieradz, miejscowość Podłężyce, powiat sieradzki, województwo łódzkie

Zawartość

Opracowania: 1. Część tabelaryczna
2. Część rysunkowa

Jednostka

projektowania: Przedsiębiorstwo Robót Inżynieryjnych Kępno
Zakład Usług Projektowo – Konsultingowych
Okrzyce 7, 63-630 Rychtal

STANOWISKO	BRANŻA	IMIĘ I NAZWISKO	SPECJALNOŚĆ NR UPRAWNIEN	DATA	PODPIS
Projektant	drogowa	inż. Mariusz Walczak	KUP/0048/POOD/06	07.2017r.	
Asystent Projektanta	drogowa	mgr inż. Jacek Małecki	-	07.2017r.	
Asystent Projektanta	drogowa	mgr inż. Joanna Małecka	-	07.2017r.	
Sprawdzający	drogowa	mgr inż. Sławomir Suski	WRR-I-7131-38/02	07.2017r.	

Okrzyce, lipiec 2017r.

Egzemplarz nr 1

TABELA MATERIAŁU Wykop			
Pikleta	Powierzchnia	Długość	Długość całkowita
0+030.67	0.00	0.00	0.00
0+045.00	3.74	26.83	26.83
0+060.00	3.38	53.40	80.23
0+075.00	2.80	46.31	126.54
0+090.00	2.97	43.25	169.79
0+105.00	2.98	44.61	214.40
0+120.00	2.88	43.90	258.30
0+135.00	3.03	44.31	302.62
0+150.00	3.71	50.58	353.20
0+165.00	3.86	56.76	409.96
0+180.00	4.06	59.37	469.33
0+195.00	3.47	56.43	525.76
0+210.00	3.11	49.31	575.08
0+225.00	3.52	49.71	624.79
0+240.00	3.53	52.89	677.68
0+255.00	4.11	57.34	735.01
0+270.00	3.59	57.77	792.78
0+285.00	3.61	54.00	846.78
0+300.00	3.87	56.11	902.89
0+315.00	4.24	60.83	963.72
0+330.00	4.54	65.88	1029.60
0+345.00	4.30	66.33	1095.93
0+360.00	4.23	63.99	1159.93
0+375.00	4.35	64.35	1224.28
0+390.00	5.31	72.44	1296.72
0+405.00	5.12	78.25	1374.97
0+420.00	5.09	76.55	1451.51
0+435.00	5.78	81.48	1532.99
0+450.00	5.66	85.75	1618.74
0+465.00	5.51	83.95	1702.69
0+480.00	5.08	79.17	1781.86
0+495.00	5.17	76.85	1858.72
0+510.00	5.12	77.17	1935.89
0+525.00	5.26	77.85	2013.74
0+540.00	4.62	74.08	2087.83
0+555.00	5.00	72.14	2159.97
0+570.00	5.01	75.02	2234.99
0+585.00	4.71	72.86	2307.85
0+600.00	4.68	70.43	2378.28
0+615.00	4.52	69.00	2447.27
0+630.00	4.08	64.50	2511.78
0+645.00	3.29	55.27	2567.05
0+660.00	3.47	50.70	2617.74
0+675.00	3.96	55.77	2673.51
0+690.00	3.03	52.46	2725.98
0+705.00	3.70	50.46	2776.43
0+720.00	4.18	59.08	2835.51
0+735.00	4.77	67.16	2902.67
0+750.00	5.46	76.78	2979.45
0+765.00	7.55	97.61	3077.05
0+780.00	7.11	109.97	3187.03
0+795.00	7.10	106.56	3293.59
0+810.00	6.76	103.88	3397.46
0+825.00	6.38	98.52	3495.99
0+840.00	5.94	92.37	3588.36
0+855.00	5.77	87.79	3676.14
0+870.00	5.68	85.84	3761.98
0+885.00	5.52	83.96	3845.94
0+900.00	5.70	84.10	3930.04
0+915.00	5.52	84.08	4014.13
0+930.00	5.58	83.23	4097.36
0+945.00	5.53	83.36	4180.72
0+960.00	4.92	78.40	4259.12
0+975.00	4.54	70.97	4330.09
0+990.00	3.68	61.69	4391.78
1+005.00	3.18	51.46	4443.24
1+020.00	3.21	47.90	4491.14
1+035.00	3.51	50.35	4541.49
1+050.00	3.96	56.01	4597.51
1+065.00	3.78	58.06	4655.56
1+080.00	4.14	59.39	4714.95
1+095.00	4.33	63.55	4778.49
1+110.00	5.01	70.06	4848.55

1+110.00	3.01	70.06	4848.33
1+125.00	5.71	80.38	4928.93
1+140.00	5.85	86.69	5015.62
1+155.00	6.50	92.62	5108.24
1+170.00	6.30	96.00	5204.24
1+185.00	5.14	85.82	5290.06
1+200.00	5.09	76.72	5366.78
1+215.00	5.53	79.61	5446.40
1+230.00	6.04	86.76	5533.16
1+245.00	6.07	90.80	5623.96
1+260.00	5.97	90.30	5714.26
1+275.00	5.50	86.07	5800.33
1+290.00	3.98	71.14	5871.47
1+305.00	3.49	56.04	5927.51
1+320.00	3.51	52.50	5980.00
1+335.00	3.18	50.20	6030.21
1+350.00	2.69	44.02	6074.22
1+365.00	3.28	44.78	6119.01
1+380.00	3.07	47.64	6166.65
1+395.00	3.07	46.07	6212.73
1+410.00	4.53	57.02	6269.75
1+425.00	3.89	63.14	6332.89
1+440.00	4.72	64.54	6397.43
1+455.00	3.86	64.35	6461.78
1+470.00	5.16	67.65	6529.42
1+485.00	5.52	80.06	6609.48
1+500.00	5.58	83.26	6692.74
1+515.00	5.71	84.70	6777.44
1+530.00	6.50	91.56	6869.00
1+545.00	6.75	99.35	6968.34
1+560.00	7.93	110.11	7078.45
1+575.00	8.85	125.88	7204.33
1+590.00	9.38	136.74	7341.07
1+605.00	8.62	134.97	7476.04
1+620.00	8.57	128.90	7604.93
1+635.00	7.91	123.61	7728.55
1+650.00	7.40	114.87	7843.41
1+665.00	8.57	119.83	7963.24
1+680.00	7.02	116.97	8080.21
1+695.00	6.22	99.31	8179.52
1+710.00	5.48	87.72	8267.24
1+725.00	4.71	76.39	8343.62
1+740.00	4.40	68.30	8411.92
1+755.00	4.29	65.19	8477.10
1+770.00	4.07	62.71	8539.82
1+785.00	4.29	62.67	8602.49
1+800.00	4.00	62.14	8664.63
1+815.00	3.69	57.68	8722.31
1+830.00	4.52	61.59	8783.90
1+845.00	5.08	72.01	8855.91
1+846.58	5.08	8.02	8863.93
2+359.49	4.93	2569.64	11433.57
2+370.00	4.25	48.26	11481.83
2+385.00	5.06	69.81	11551.64
2+400.00	4.89	74.60	11626.24
2+415.00	4.75	72.28	11698.52
2+430.00	5.47	76.63	11775.15
2+445.00	5.47	82.03	11857.18
2+460.00	5.91	85.37	11942.55
2+475.00	6.62	93.98	12036.53
2+490.00	6.46	98.09	12134.61
2+505.00	5.66	90.92	12225.54
2+520.00	5.26	81.94	12307.47
2+535.00	5.23	78.66	12386.13
2+550.00	5.07	77.25	12463.38
2+565.00	4.81	74.09	12537.47
2+580.00	4.36	68.71	12606.18
2+595.00	4.10	63.40	12669.58
2+610.00	3.83	59.45	12729.03
2+625.00	4.27	60.77	12789.80
2+640.00	4.25	63.94	12853.74
2+655.00	4.56	66.06	12919.81
2+670.00	4.99	71.61	12991.41
2+685.00	4.22	69.10	13060.52
2+700.00	5.21	70.71	13131.23
2+715.00	5.01	76.58	13207.81
2+730.00	4.95	74.63	13282.45
2+745.00	4.29	69.28	13351.72
2+760.00	4.01	62.23	13413.95

2+760.00	4.01	62.23	13413.95
2+775.00	4.50	63.79	13477.74
2+790.00	4.76	69.44	13547.18
2+805.00	4.77	71.47	13618.65
2+820.00	4.75	71.41	13690.06
2+835.00	5.53	77.08	13767.15
2+850.00	5.57	83.20	13850.34
2+865.00	4.59	76.15	13926.50
2+880.00	4.48	67.98	13994.48
2+895.00	4.55	67.73	14062.20
2+910.00	4.78	69.97	14132.18
2+925.00	5.04	73.64	14205.81
2+940.00	5.00	75.28	14281.10
2+955.00	4.53	71.48	14352.57
2+970.00	4.46	67.49	14420.06
2+985.00	4.21	65.02	14485.08
3+000.00	4.26	63.48	14548.56
3+015.00	4.28	64.05	14612.61
3+030.00	3.80	60.62	14673.23
3+045.00	5.24	67.86	14741.09
3+060.00	4.24	71.13	14812.22
3+075.00	4.59	66.22	14878.44
3+090.00	4.60	68.93	14947.37
3+105.00	4.98	71.82	15019.19
3+120.00	4.13	68.33	15087.53
3+135.00	4.04	61.27	15148.80
3+150.00	4.51	64.07	15212.86
3+165.00	5.07	71.85	15284.71
3+180.00	4.33	70.47	15355.18
3+195.00	4.67	67.44	15422.63
3+210.00	4.00	64.98	15487.61
3+225.00	3.97	59.73	15547.34
3+240.00	4.15	60.92	15608.26
3+255.00	5.62	73.36	15681.62
3+270.00	5.44	83.17	15764.79
3+285.00	6.09	86.66	15851.45
3+300.00	6.54	94.78	15946.22
3+315.00	6.17	95.40	16041.63
3+330.00	6.32	93.67	16135.29
3+345.00	6.03	92.61	16227.91
3+360.00	5.71	88.04	16315.95
3+375.00	5.12	81.31	16397.26
3+390.00	4.79	74.28	16471.54
3+405.00	5.25	75.29	16546.83
3+420.00	4.47	72.92	16619.74
3+435.00	3.36	58.70	16678.45
3+450.00	2.88	46.78	16725.22
3+465.00	1.32	31.45	16756.67
3+480.00	1.09	18.07	16774.74
3+495.00	3.19	32.15	16806.89
3+510.00	3.59	50.93	16857.82
3+525.00	1.80	40.41	16898.23
3+540.00	1.38	23.87	16922.10
3+555.00	1.07	18.41	16940.51
3+570.00	0.85	14.38	16954.89
3+585.00	0.85	12.69	16967.58
3+600.00	1.15	14.95	16982.54
3+615.00	1.43	19.32	17001.86
3+630.00	2.90	32.49	17034.35
3+645.00	3.11	45.08	17079.43
3+660.00	4.74	58.88	17138.30
3+675.00	7.04	88.34	17226.64
3+690.00	5.06	90.76	17317.40
3+705.00	5.47	78.98	17396.38
3+720.00	5.41	81.57	17477.96
3+735.00	5.01	78.19	17556.14
3+750.00	3.11	60.92	17617.06
3+765.00	4.82	59.49	17676.55
3+780.00	8.30	98.41	17774.96
3+795.00	4.35	94.83	17869.79
3+810.00	4.83	68.82	17938.61
3+825.00	2.83	57.41	17996.02
3+840.00	3.88	50.33	18046.35
3+855.00	5.26	68.56	18114.91
3+870.00	5.67	81.94	18196.84
3+885.00	4.77	78.27	18275.12
3+900.00	4.79	71.65	18346.77
3+915.00	4.82	72.04	18418.81
3+930.00	5.25	75.51	18494.32

3+930.00	5.25	75.51	18494.32
3+945.00	5.69	82.05	18576.37
3+960.00	6.29	89.89	18666.26
3+975.00	7.35	102.34	18768.60
3+990.00	7.39	110.55	18879.15
4+005.00	6.99	107.83	18986.98
4+020.00	6.49	101.17	19088.15
4+035.00	6.30	95.92	19184.08
4+050.00	5.73	90.21	19274.29
4+065.00	4.91	79.85	19354.14
4+080.00	4.49	70.54	19424.68
4+095.00	4.72	69.06	19493.73
4+110.00	4.98	72.75	19566.48
4+125.00	4.92	74.27	19640.75
4+140.00	5.25	76.23	19716.99
4+155.00	5.52	80.76	19797.75
4+170.00	7.14	94.96	19892.71
4+185.00	7.73	111.51	20004.22
4+200.00	6.95	110.12	20114.34
4+215.00	5.50	93.39	20207.73
4+230.00	5.19	80.19	20287.92


TABELA MATERIAŁU Wykop			
Pikleta	Powierzchnia	Objętość	Objętość całkowita
0+000.00	4.60	0.00	0.00
0+010.00	1.88	32.38	32.38
0+020.00	1.87	18.75	51.13
0+030.00	1.81	18.41	69.54
0+040.00	1.76	17.85	87.40
0+050.00	1.73	17.47	104.87
0+060.00	1.70	17.17	122.04
0+070.00	1.69	16.97	139.01
0+080.00	1.57	16.31	155.32
0+090.00	1.41	14.91	170.23
0+100.00	1.30	13.55	183.78
0+110.00	1.02	11.62	195.40
0+120.00	0.78	9.01	204.41
0+130.00	0.59	6.85	211.26
0+140.00	0.62	6.05	217.30
0+150.00	0.65	6.34	223.64
0+160.00	0.71	6.80	230.44
0+170.00	0.80	7.54	237.98
0+180.00	0.89	8.43	246.41
0+190.00	1.04	9.63	256.05
0+200.00	1.19	11.14	267.19
0+210.00	1.37	12.79	279.98
0+220.00	1.57	14.65	294.63
0+230.00	1.78	16.71	311.35
0+240.00	2.07	19.24	330.59
0+250.00	2.39	22.32	352.90
0+260.00	2.74	25.66	378.57
0+270.00	3.06	28.98	407.54
0+280.00	3.39	32.23	439.77
0+290.00	3.65	35.20	474.97
0+300.00	3.72	36.84	511.81
0+310.00	3.79	37.51	549.32
0+320.00	3.96	38.71	588.04
0+330.00	4.23	40.94	628.97
0+340.00	4.51	43.70	672.67
0+350.00	4.32	44.16	716.83
0+360.00	4.00	41.62	758.45
0+370.00	3.68	38.42	796.88
0+380.00	3.81	37.47	834.35
0+390.00	4.04	39.28	873.63
0+400.00	4.61	43.25	916.88
0+410.00	4.67	46.37	963.25
0+420.00	4.52	45.94	1009.20
0+430.00	4.23	43.76	1052.95
0+440.00	3.58	39.06	1092.02
0+450.00	3.13	33.57	1125.59
0+460.00	3.36	32.44	1158.03
0+470.00	3.27	33.12	1191.15
0+480.00	3.25	32.57	1223.72
0+490.00	3.42	33.34	1257.06
0+500.00	3.66	35.40	1292.46
0+510.14	0.00	18.55	1311.01
0+513.83	0.00	0.00	1311.01
0+530.00	0.00	0.00	1311.01

TABELA MATERIAŁU Nasyp			
Pikleta	Powierzchnia	Objętość	Objętość całkowita
0+030.67	0.00	0.00	0.00
0+045.00	2.06	14.75	14.75
0+060.00	2.80	36.41	51.15
0+075.00	2.94	43.04	94.19
0+090.00	2.30	39.31	133.50
0+105.00	2.19	33.67	167.17
0+120.00	2.36	34.11	201.28
0+135.00	1.98	32.51	233.80
0+150.00	1.19	23.78	257.58
0+165.00	0.95	16.09	273.67
0+180.00	0.83	13.40	287.06
0+195.00	1.83	19.97	307.03
0+210.00	2.46	32.19	339.22
0+225.00	1.57	30.25	369.47
0+240.00	1.41	22.32	391.79
0+255.00	1.03	18.29	410.08
0+270.00	1.45	18.64	428.72
0+285.00	1.59	22.80	451.51
0+300.00	1.21	20.99	472.50
0+315.00	0.73	14.57	487.07
0+330.00	0.54	9.50	496.57
0+345.00	1.18	12.88	509.45
0+360.00	1.23	18.06	527.51
0+375.00	1.09	17.35	544.86
0+390.00	0.82	14.28	559.14
0+405.00	0.81	12.21	571.35
0+420.00	0.95	13.25	584.60
0+435.00	0.33	9.66	594.26
0+450.00	0.39	5.42	599.68
0+465.00	0.87	9.45	609.13
0+480.00	1.30	16.25	625.38
0+495.00	1.17	18.52	643.90
0+510.00	2.36	26.47	670.37
0+525.00	1.15	26.33	696.70
0+540.00	1.76	21.85	718.55
0+555.00	1.46	24.18	742.73
0+570.00	1.20	19.95	762.68
0+585.00	1.60	20.96	783.64
0+600.00	1.42	22.61	806.26
0+615.00	1.70	23.38	829.63
0+630.00	2.35	30.40	860.03
0+645.00	3.13	41.15	901.18
0+660.00	3.11	46.81	947.99
0+675.00	2.71	43.64	991.62
0+690.00	3.72	48.22	1039.84
0+705.00	2.81	48.99	1088.83
0+720.00	2.11	36.95	1125.78
0+735.00	1.27	25.40	1151.18
0+750.00	0.71	14.89	1166.07
0+765.00	0.15	6.51	1172.58
0+780.00	0.17	2.43	1175.01
0+795.00	0.04	1.56	1176.57
0+810.00	0.56	4.46	1181.03
0+825.00	0.40	7.17	1188.20
0+840.00	0.65	7.88	1196.08
0+855.00	1.01	12.49	1208.57
0+870.00	1.12	16.01	1224.58
0+885.00	1.07	16.44	1241.02
0+900.00	1.19	16.93	1257.95
0+915.00	1.57	20.66	1278.62
0+930.00	1.85	25.60	1304.22
0+945.00	1.80	27.36	1331.58
0+960.00	2.08	29.14	1360.71
0+975.00	2.09	31.31	1392.02
0+990.00	2.94	37.74	1429.76
1+005.00	3.54	48.65	1478.41
1+020.00	3.52	52.95	1531.36
1+035.00	3.67	53.91	1585.27
1+050.00	2.59	47.00	1632.27
1+065.00	3.10	42.69	1674.96
1+080.00	2.38	41.11	1716.08
1+095.00	2.04	33.19	1749.27
1+110.00	1.54	26.86	1776.13





1+110.00	1.04	26.86	1776.13
1+125.00	0.85	17.90	1794.02
1+140.00	0.35	8.99	1803.01
1+155.00	0.07	3.14	1806.15
1+170.00	0.29	2.70	1808.86
1+185.00	0.78	8.05	1816.90
1+200.00	1.06	13.77	1830.67
1+215.00	0.63	12.65	1843.32
1+230.00	0.34	7.29	1850.61
1+245.00	0.17	3.84	1854.44
1+260.00	0.30	3.51	1857.96
1+275.00	0.55	6.38	1864.33
1+290.00	1.08	12.25	1876.58
1+305.00	1.57	19.89	1896.47
1+320.00	1.86	25.72	1922.18
1+335.00	2.45	32.27	1954.45
1+350.00	2.79	39.29	1993.74
1+365.00	2.20	37.43	2031.18
1+380.00	2.54	35.55	2066.73
1+395.00	2.23	35.76	2102.49
1+410.00	1.63	28.89	2131.39
1+425.00	2.66	32.18	2163.56
1+440.00	1.28	29.58	2193.14
1+455.00	2.87	31.13	2224.27
1+470.00	1.02	29.16	2253.43
1+485.00	0.38	10.46	2263.89
1+500.00	0.65	7.74	2271.63
1+515.00	0.44	8.18	2279.81
1+530.00	0.32	5.69	2285.50
1+545.00	0.18	3.79	2289.29
1+560.00	0.00	1.37	2290.66
1+575.00	0.00	0.00	2290.66
1+590.00	0.00	0.00	2290.66
1+605.00	0.00	0.00	2290.66
1+620.00	0.00	0.00	2290.66
1+635.00	0.00	0.01	2290.67
1+650.00	0.00	0.01	2290.67
1+665.00	0.00	0.01	2290.68
1+680.00	0.47	3.50	2294.18
1+695.00	0.47	7.00	2301.18
1+710.00	0.60	8.04	2309.22
1+725.00	1.42	15.17	2324.39
1+740.00	1.85	24.49	2348.89
1+755.00	1.60	25.83	2374.72
1+770.00	1.61	24.03	2398.75
1+785.00	1.91	26.37	2425.12
1+800.00	2.12	30.19	2455.31
1+815.00	2.45	34.29	2489.60
1+830.00	1.95	33.04	2522.64
1+845.00	1.14	23.18	2545.82
1+846.58	1.37	1.98	2547.80
2+359.49	0.95	596.87	3144.67
2+370.00	2.80	19.72	3164.40
2+385.00	1.29	30.69	3195.09
2+400.00	0.95	16.84	3211.93
2+415.00	1.05	15.01	3226.94
2+430.00	0.73	13.31	3240.25
2+445.00	0.56	9.66	3249.91
2+460.00	0.46	7.68	3257.59
2+475.00	0.41	6.58	3264.17
2+490.00	0.42	6.25	3270.42
2+505.00	0.55	7.25	3277.67
2+520.00	0.67	9.16	3286.83
2+535.00	0.77	10.84	3297.67
2+550.00	1.04	13.59	3311.26
2+565.00	1.31	17.63	3328.89
2+580.00	1.60	21.83	3350.71
2+595.00	1.87	26.05	3376.77
2+610.00	2.01	29.09	3405.85
2+625.00	1.65	27.44	3433.29
2+640.00	1.49	23.59	3456.88
2+655.00	1.19	20.14	3477.02
2+670.00	1.00	16.43	3493.45
2+685.00	1.17	16.26	3509.71
2+700.00	0.69	13.94	3523.65
2+715.00	0.67	10.21	3533.86
2+730.00	1.07	13.11	3546.97
2+745.00	1.35	18.19	3565.16
2+760.00	1.72	23.01	3588.18

2+760.00	1.72	23.01	3588.18
2+775.00	1.37	23.17	3611.35
2+790.00	1.08	18.42	3629.76
2+805.00	1.07	16.17	3645.93
2+820.00	1.04	15.84	3661.77
2+835.00	0.40	10.79	3672.56
2+850.00	0.39	5.94	3678.51
2+865.00	1.50	14.18	3692.68
2+880.00	1.77	24.54	3717.22
2+895.00	1.17	22.07	3739.30
2+910.00	1.06	16.73	3756.03
2+925.00	0.82	14.09	3770.11
2+940.00	1.09	14.28	3784.39
2+955.00	1.19	17.07	3801.46
2+970.00	1.35	19.05	3820.51
2+985.00	1.47	21.14	3841.65
3+000.00	1.40	21.53	3863.18
3+015.00	1.17	19.34	3882.52
3+030.00	1.47	19.86	3902.38
3+045.00	0.31	13.30	3915.68
3+060.00	1.41	12.88	3928.56
3+075.00	0.86	17.05	3945.61
3+090.00	0.77	12.25	3957.86
3+105.00	0.57	10.07	3967.93
3+120.00	1.39	14.69	3982.62
3+135.00	1.03	18.15	4000.77
3+150.00	0.85	14.08	4014.85
3+165.00	0.77	12.10	4026.95
3+180.00	1.55	17.36	4044.32
3+195.00	0.73	17.06	4061.38
3+210.00	2.18	21.91	4083.28
3+225.00	1.15	25.05	4108.33
3+240.00	2.01	23.71	4132.03
3+255.00	0.42	18.25	4150.29
3+270.00	0.85	9.50	4159.79
3+285.00	0.50	10.13	4169.92
3+300.00	0.12	4.68	4174.60
3+315.00	0.26	2.84	4177.44
3+330.00	0.21	3.50	4180.94
3+345.00	0.32	4.00	4184.94
3+360.00	1.06	10.38	4195.32
3+375.00	1.17	16.53	4211.85
3+390.00	1.53	20.26	4232.11
3+405.00	0.86	17.97	4250.08
3+420.00	2.26	23.42	4273.50
3+435.00	4.29	49.14	4322.64
3+450.00	5.59	74.17	4396.81
3+465.00	7.96	101.64	4498.45
3+480.00	9.20	128.71	4627.16
3+495.00	7.77	127.33	4754.49
3+510.00	8.01	118.49	4872.98
3+525.00	8.87	126.61	4999.59
3+540.00	9.42	137.15	5136.74
3+555.00	8.92	137.56	5274.30
3+570.00	8.89	133.57	5407.87
3+585.00	7.29	121.32	5529.19
3+600.00	6.71	104.98	5634.17
3+615.00	4.80	86.34	5720.51
3+630.00	3.70	63.74	5784.24
3+645.00	2.52	46.65	5830.90
3+660.00	2.09	34.58	5865.48
3+675.00	0.42	18.81	5884.29
3+690.00	1.09	11.36	5895.65
3+705.00	0.66	13.13	5908.79
3+720.00	1.03	12.64	5921.43
3+735.00	1.39	18.13	5939.56
3+750.00	2.36	28.12	5967.67
3+765.00	1.18	26.54	5994.22
3+780.00	0.80	14.86	6009.08
3+795.00	1.90	20.27	6029.35
3+810.00	1.30	24.01	6053.36
3+825.00	2.47	28.30	6081.66
3+840.00	1.83	32.22	6113.88
3+855.00	0.95	20.83	6134.71
3+870.00	0.59	11.59	6146.30
3+885.00	1.02	12.08	6158.37
3+900.00	1.14	16.17	6174.54
3+915.00	1.11	16.88	6191.43
3+930.00	0.71	13.66	6205.09


3+930.00	0.71	13.66	6205.09
3+945.00	0.33	7.79	6212.88
3+960.00	0.24	4.26	6217.13
3+975.00	0.05	2.16	6219.30
3+990.00	0.02	0.55	6219.85
4+005.00	0.02	0.35	6220.19
4+020.00	0.07	0.72	6220.91
4+035.00	0.12	1.44	6222.35
4+050.00	0.20	2.38	6224.73
4+065.00	0.74	7.08	6231.81
4+080.00	1.04	13.42	6245.23
4+095.00	0.91	14.64	6259.86
4+110.00	0.83	13.06	6272.93
4+125.00	0.61	10.82	6283.75
4+140.00	0.24	6.35	6290.10
4+155.00	0.04	2.09	6292.20
4+170.00	0.00	0.31	6292.51
4+185.00	0.02	0.13	6292.64
4+200.00	0.02	0.26	6292.90
4+215.00	1.06	8.07	6300.97
4+230.00	0.93	14.95	6315.92

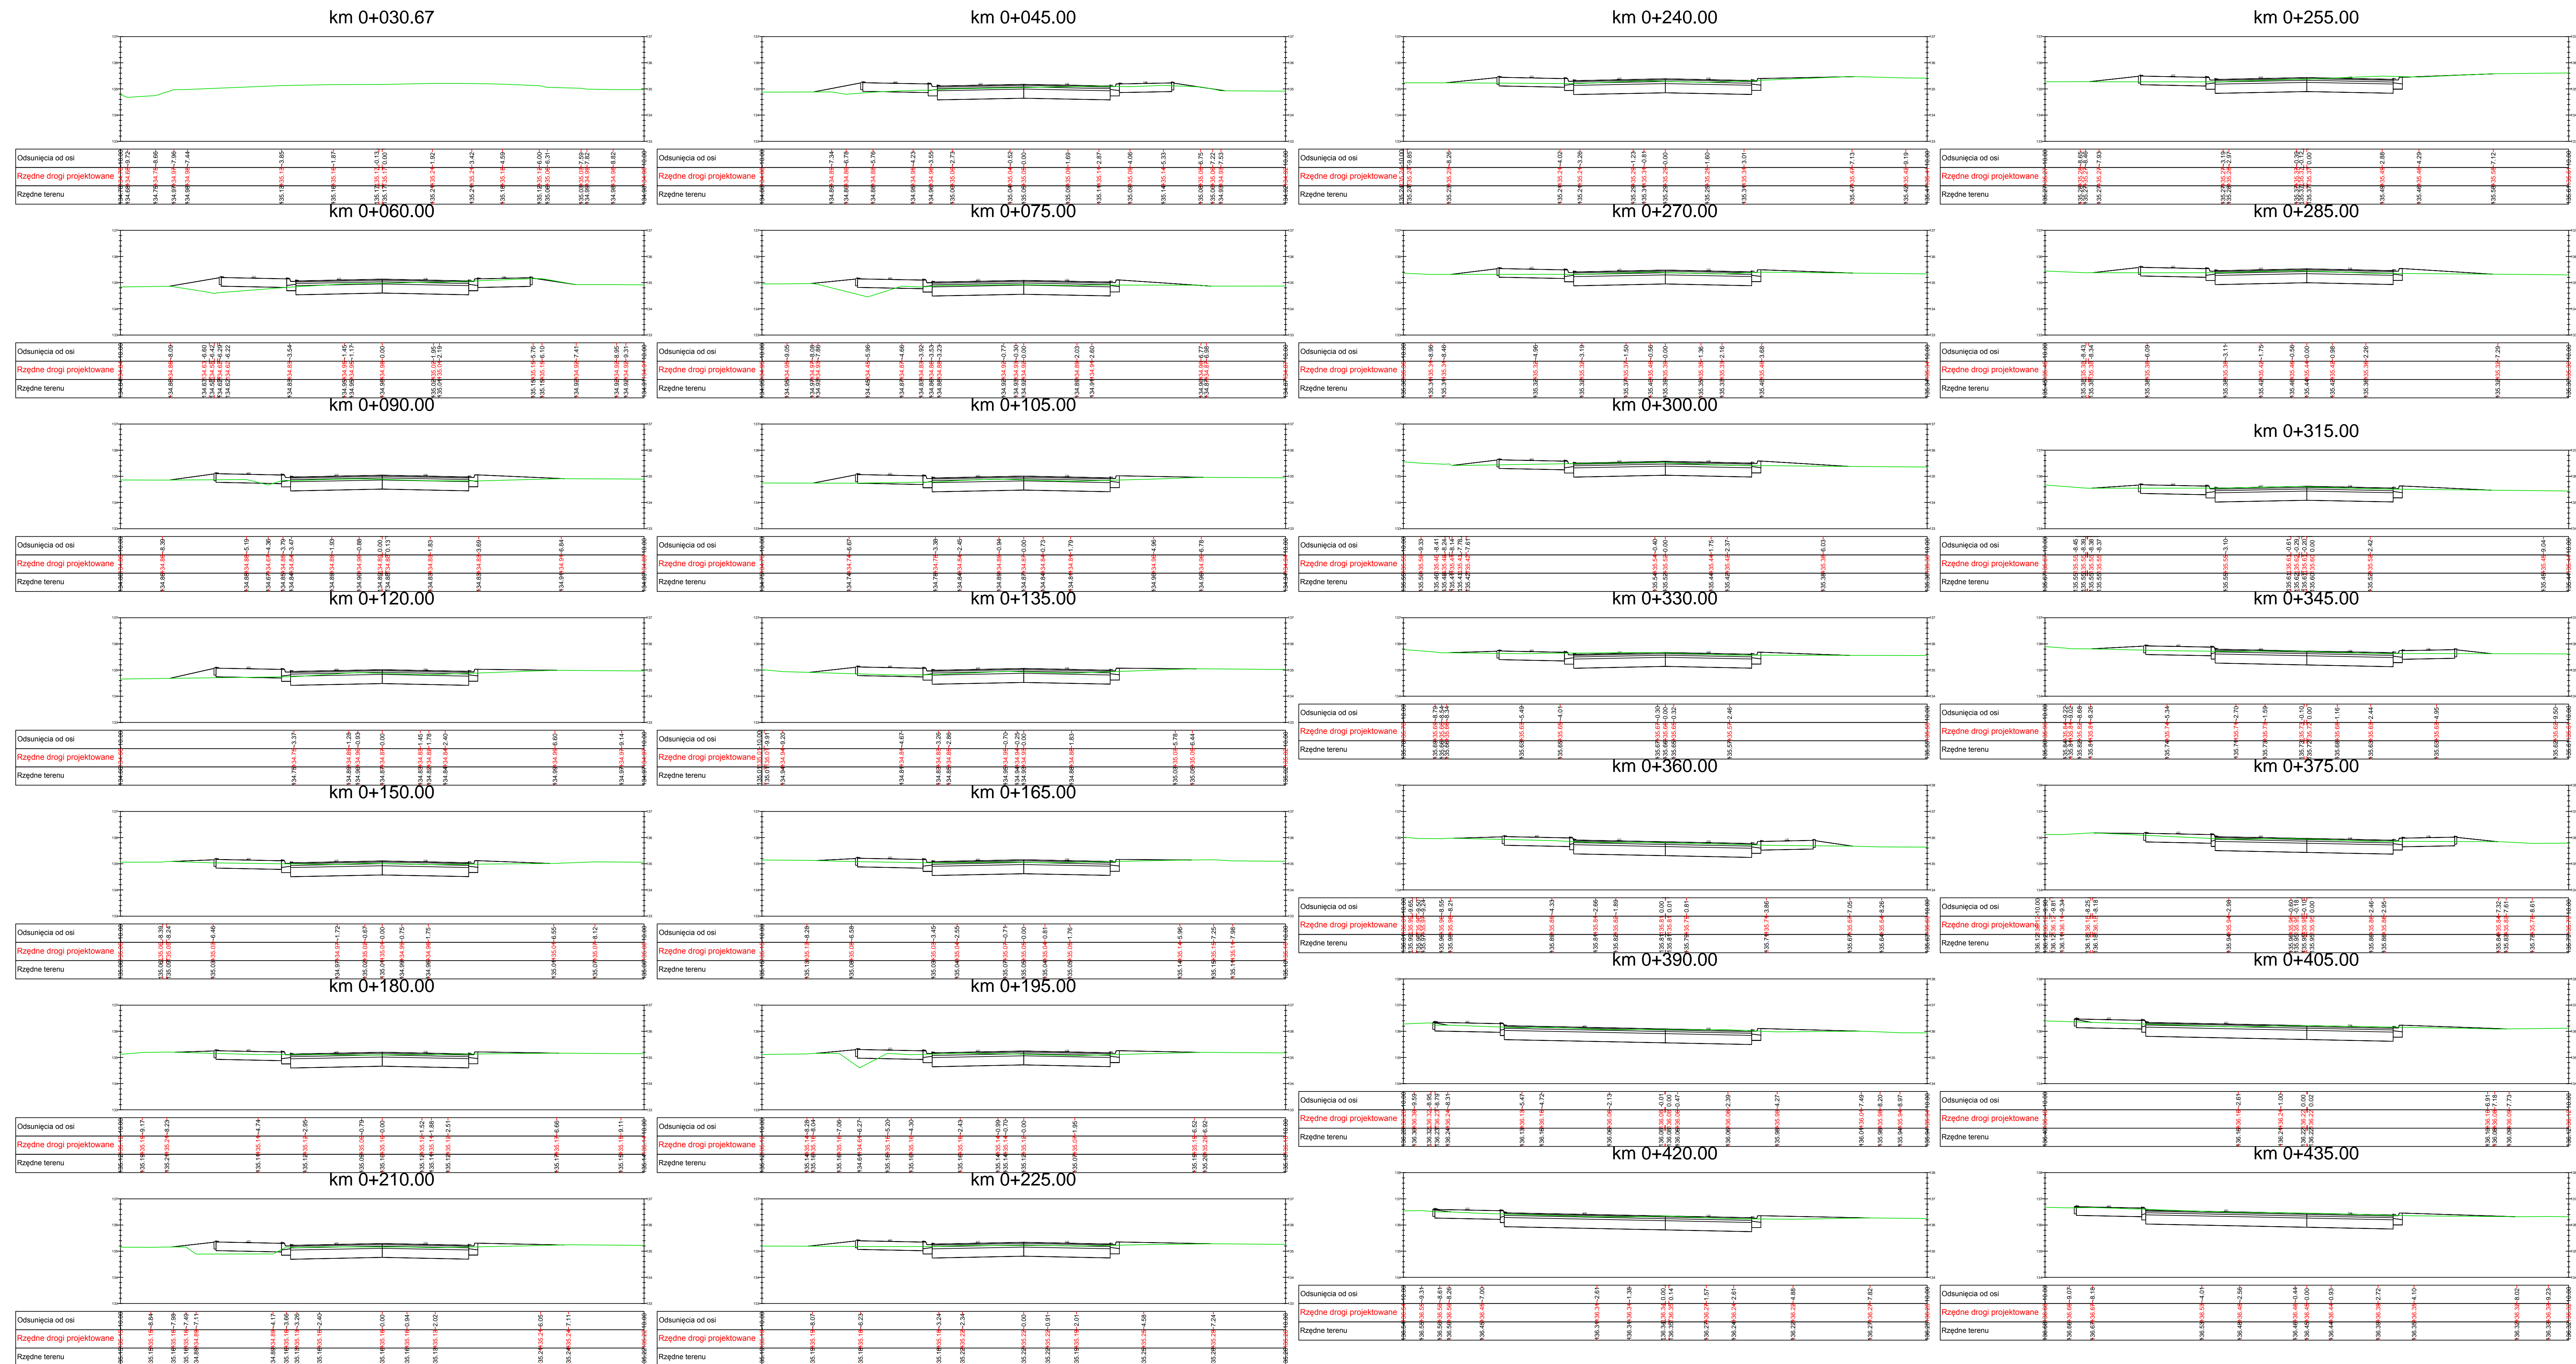

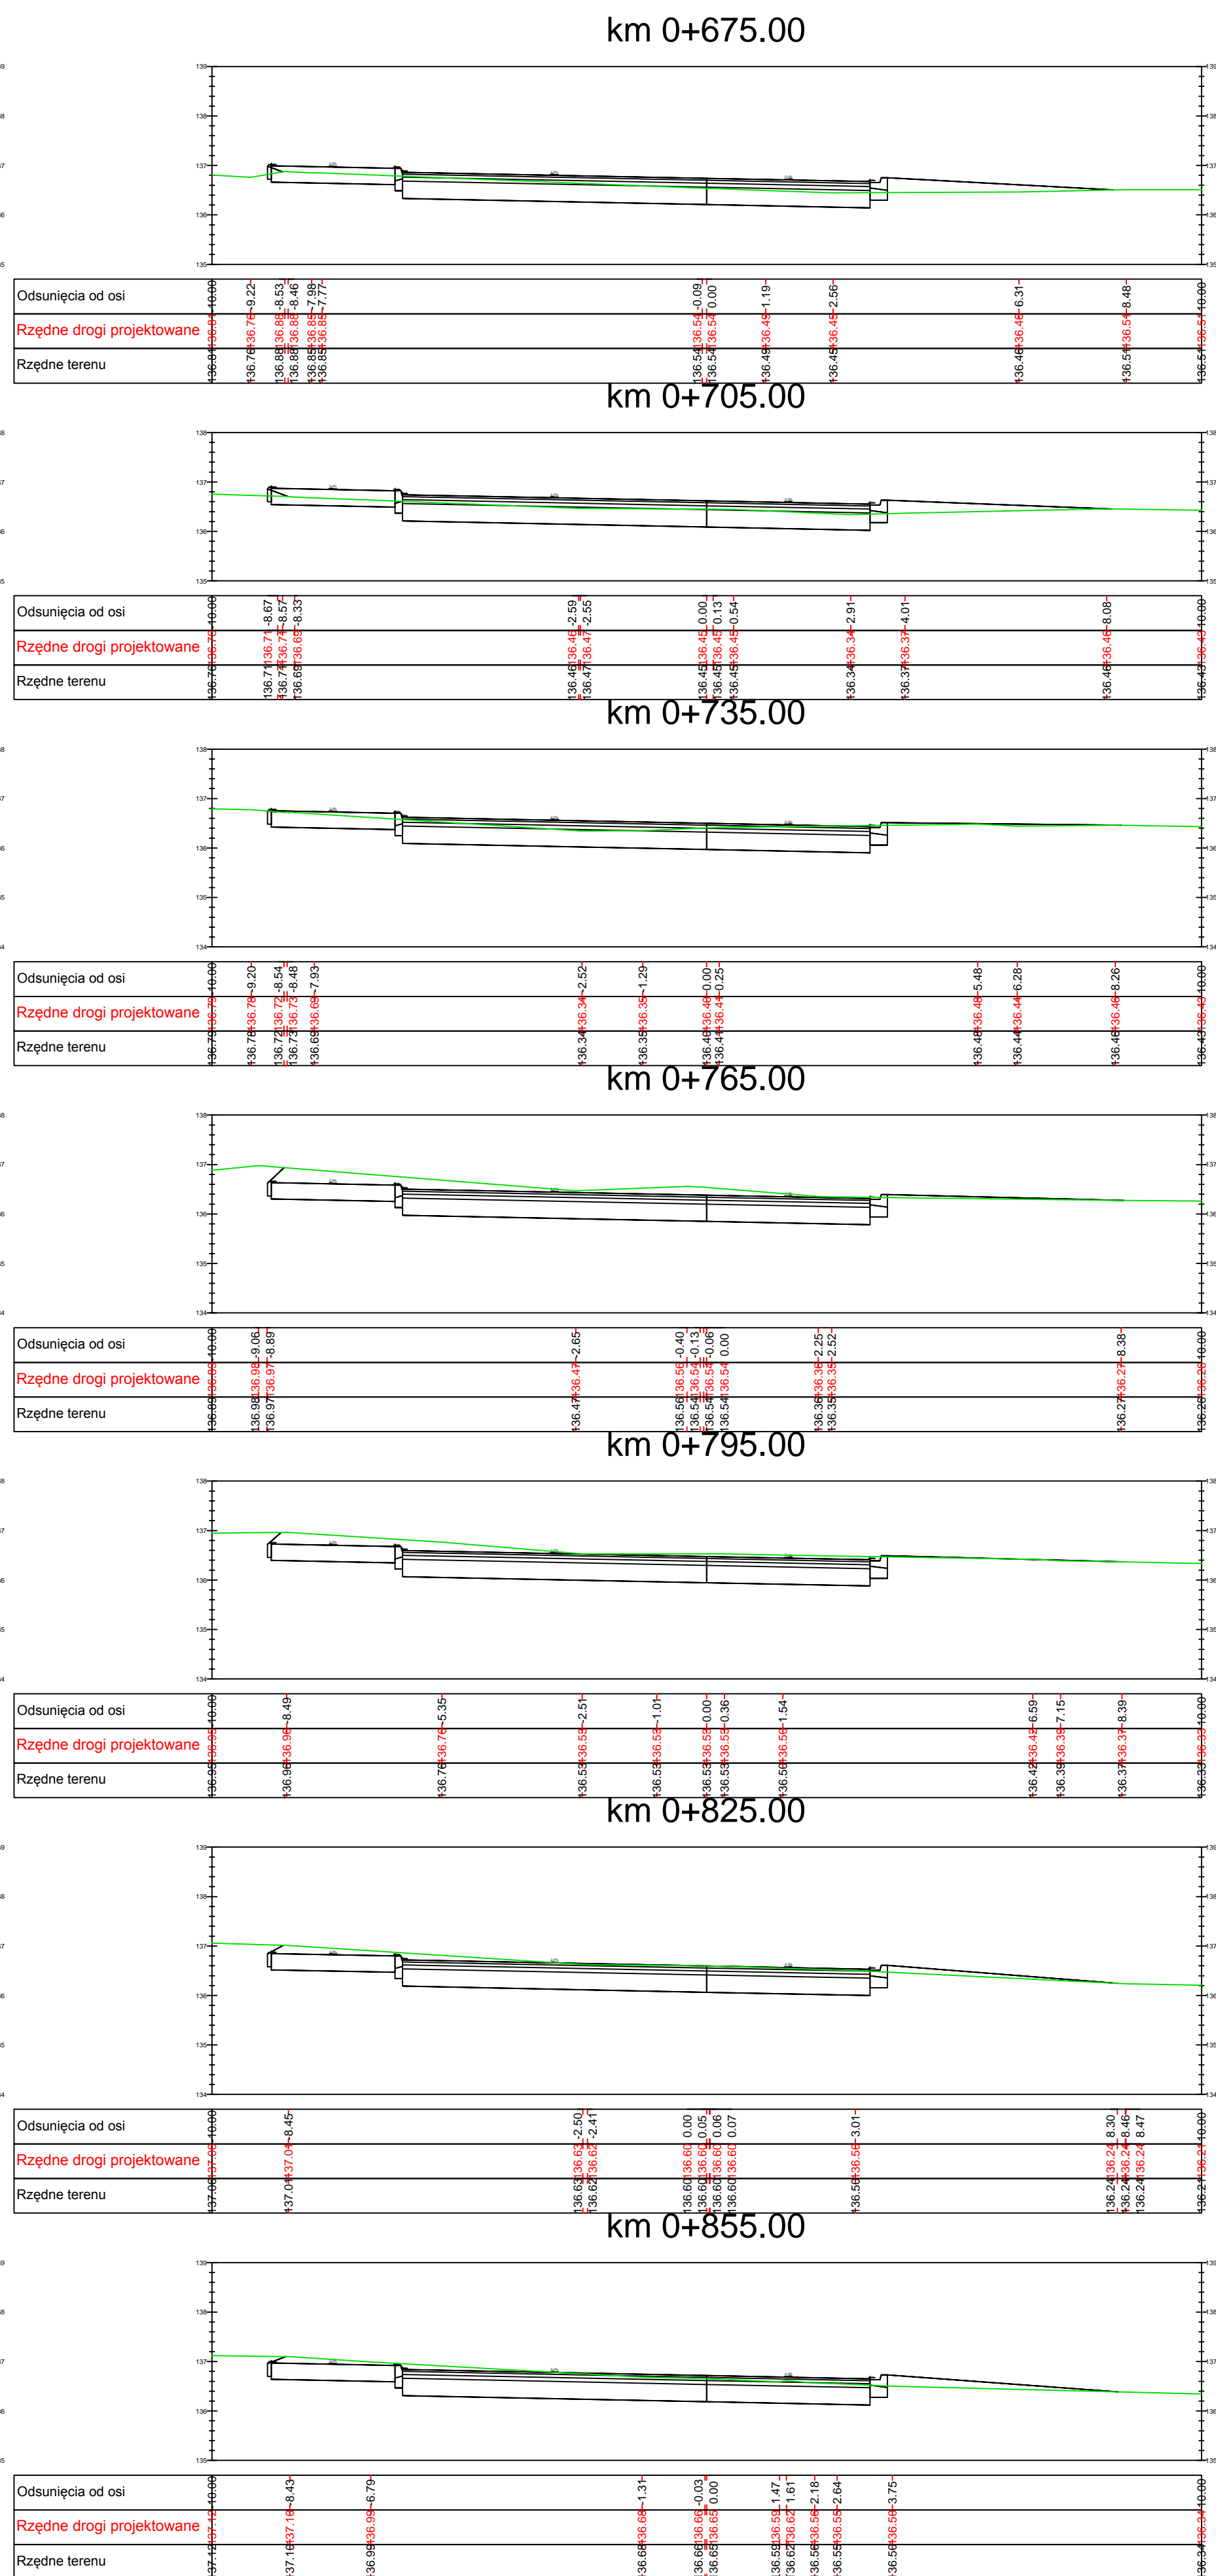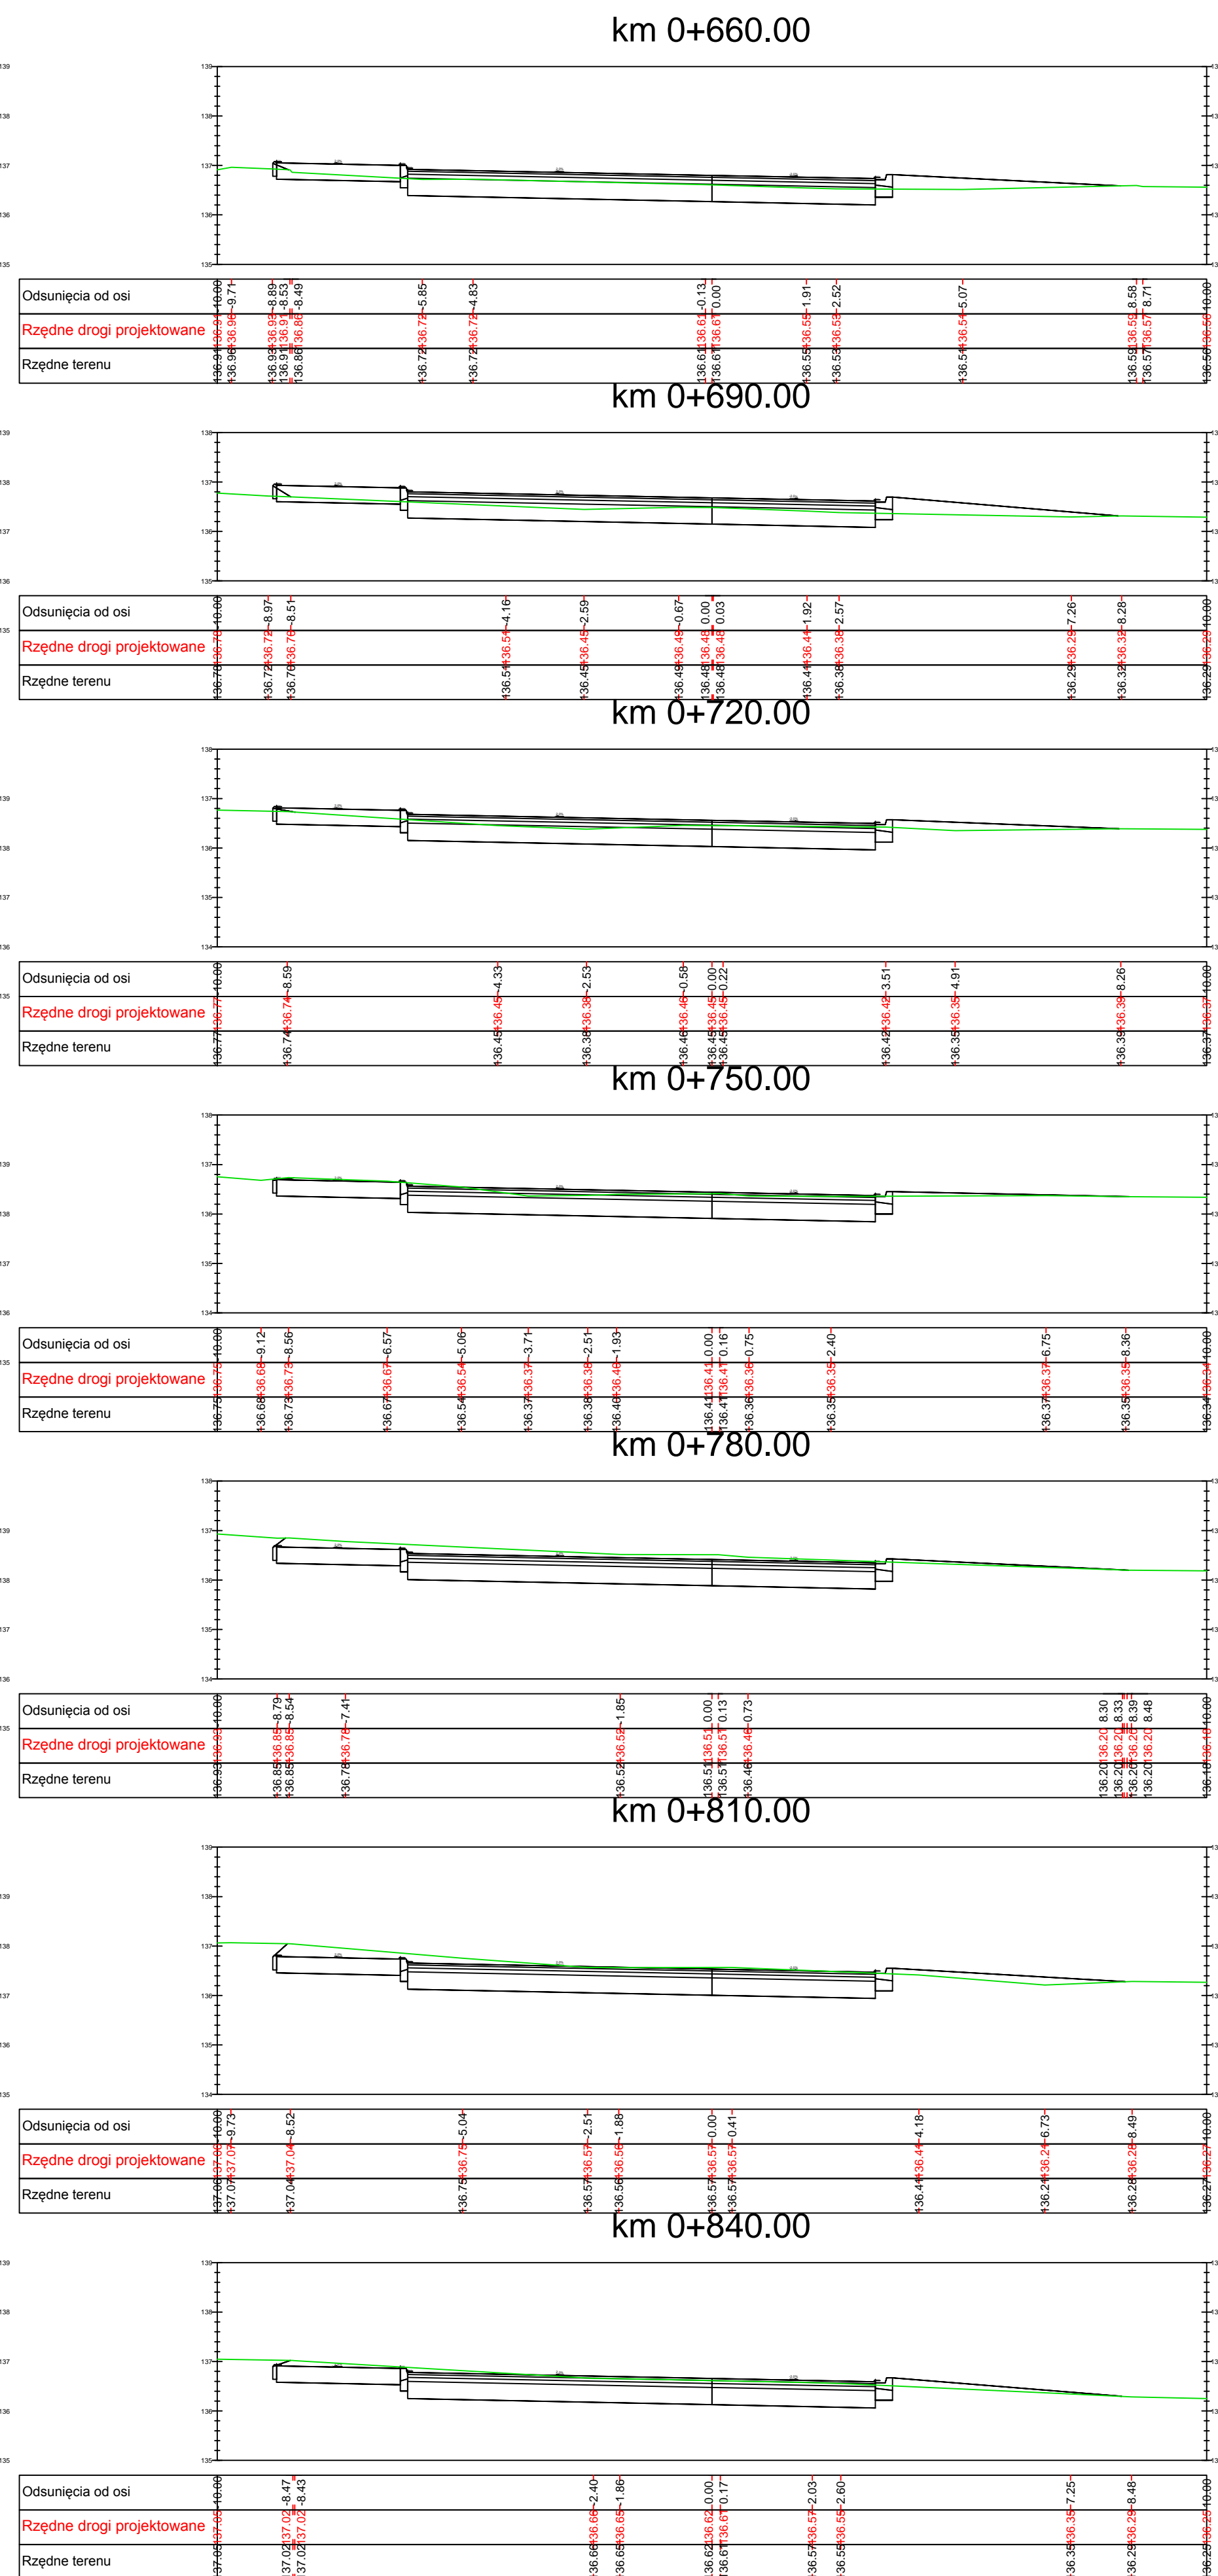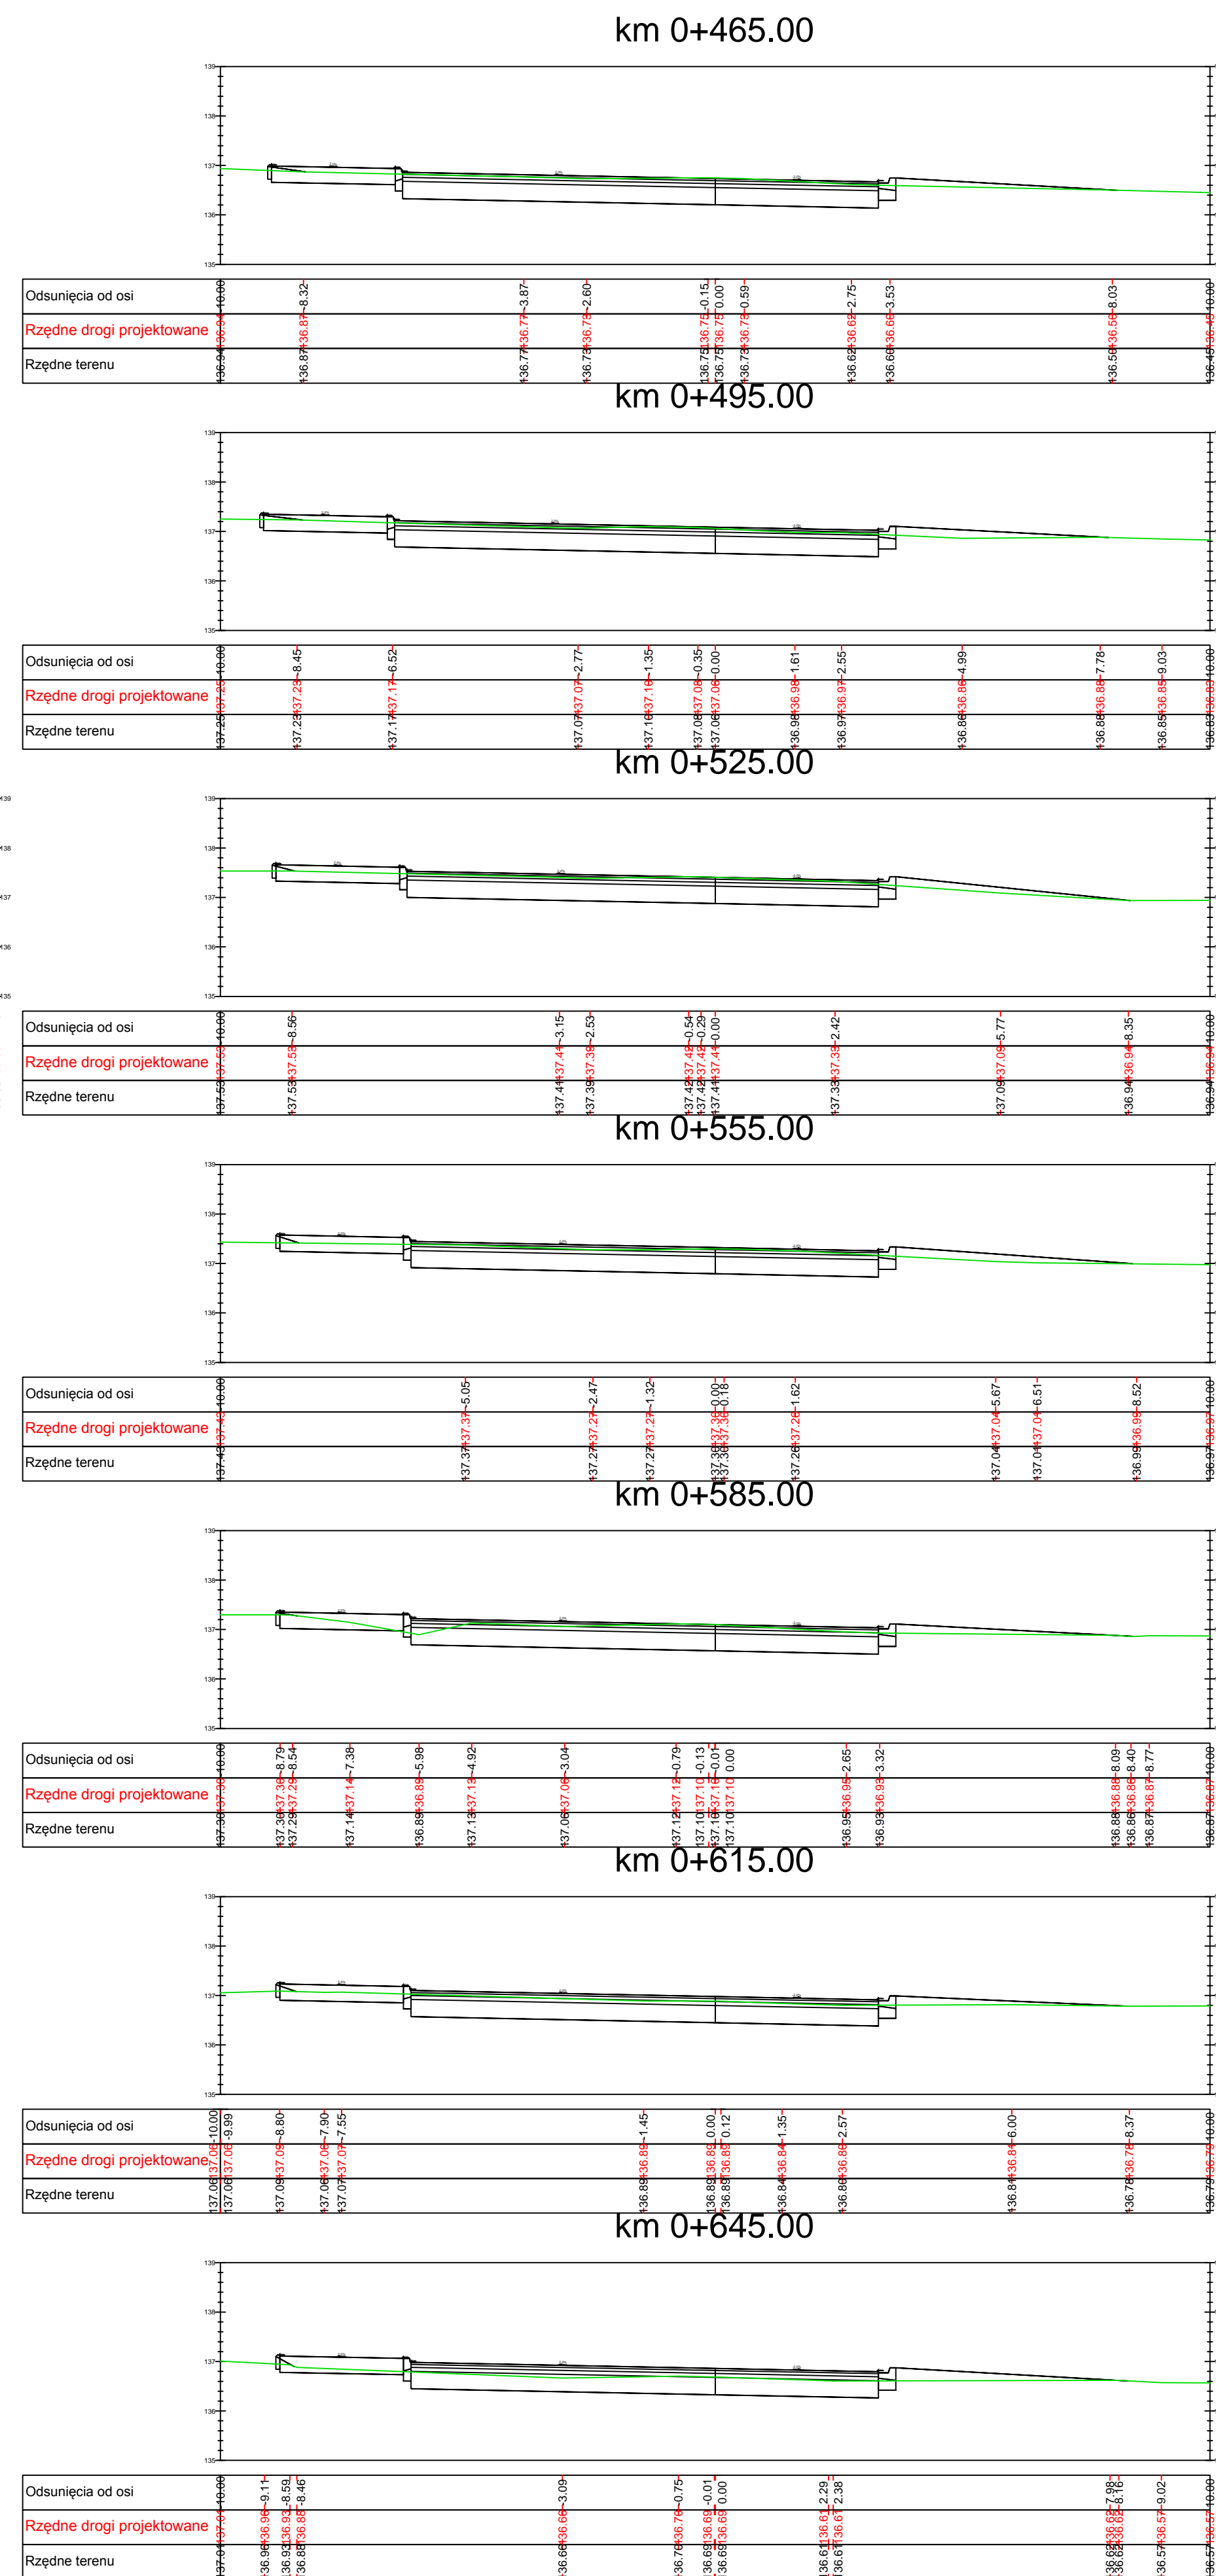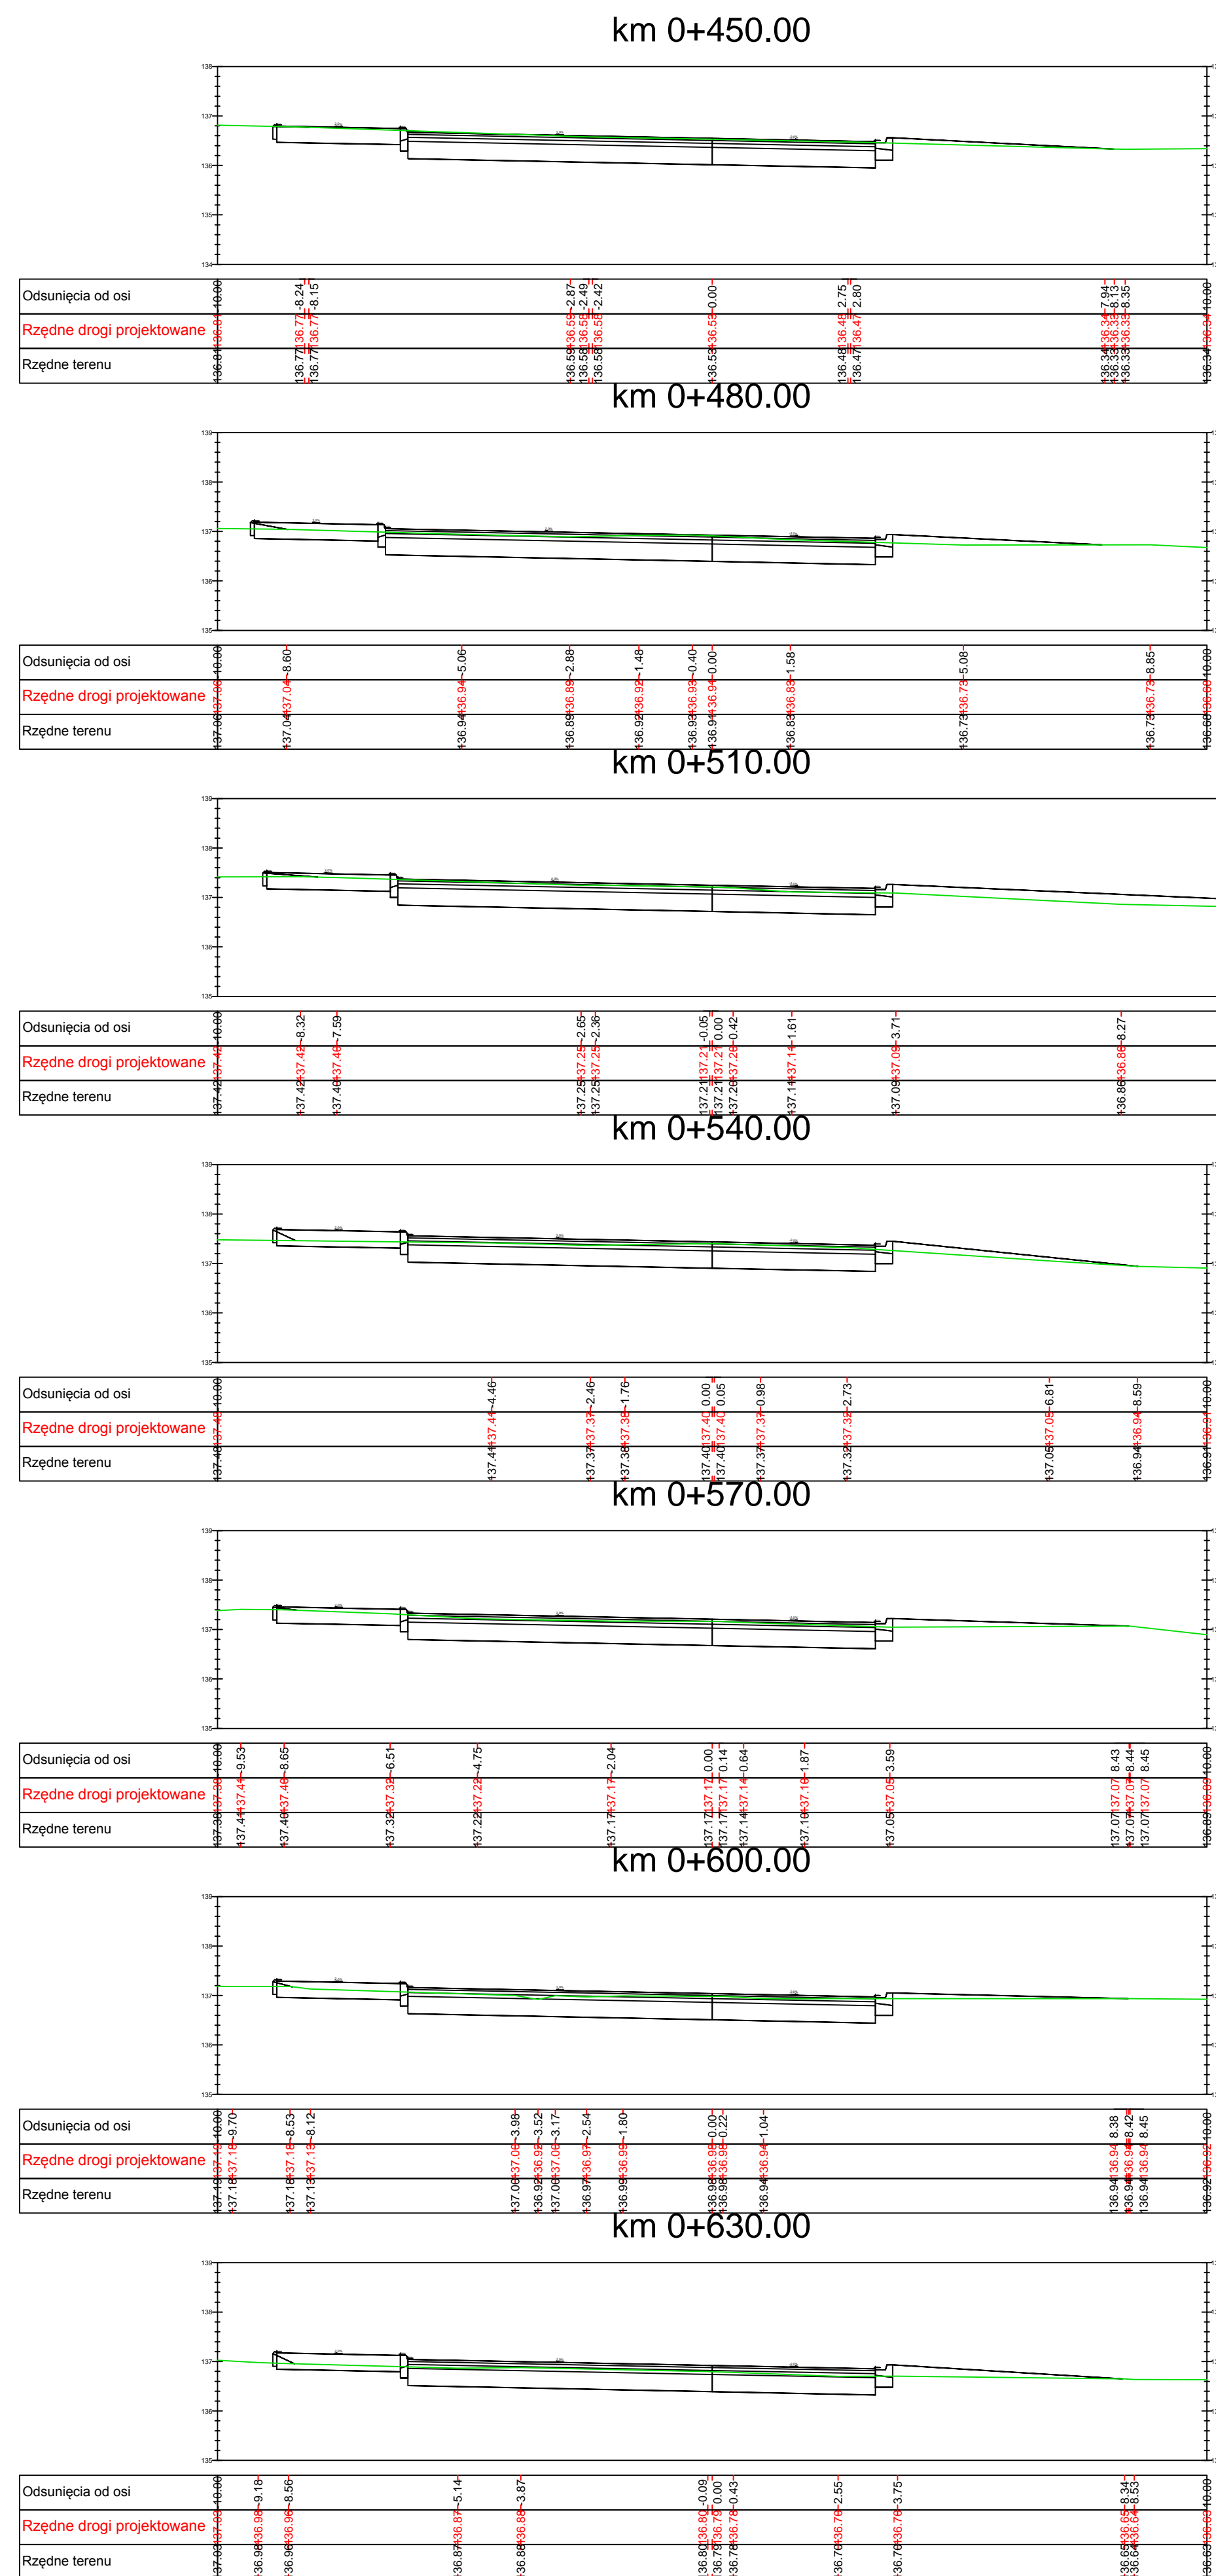


 Powiatowy Zarząd Dróg Plac Wojewódzki 3 98-200 Sieradz	
Jednostka projektowa Przedsiębiorstwo Robót Inżynierskich Zakład Usług Projektowo-Konstruktorskich Okrzeja 7 63-638 Rychnów tel. 501 592 890, 509 872 050, tel/fax. 0 42 78 167 01	
Stadium Projekt Wykonawcy	Zadanie Rozbudowa drogi powiatowej Nr 1765E ul. Widawska - granica powiatu
Branża Roboty drogowe	Temat opracowania PROJEKT DROGOWY
Kod CPV 45233120-6	Tytuł rysunku PRZEKROJE POPRZECZNE
Stanowisko Projektant Asystent Projektanta Asystent Projektanta Sprawdzający	Imię i nazwisko inż. Mariusz Waleczak mgr inż. Jacek Malecki mgr inż. Joanna Malecki mgr inż. Sławomir Suski
Nr upraw. KUP/0848/POOD/06	Podpis [Signature]
Skala 1:100	Data opracowania 07.2017r.
Nr rys. 1.1	Nr egz. [Blank]

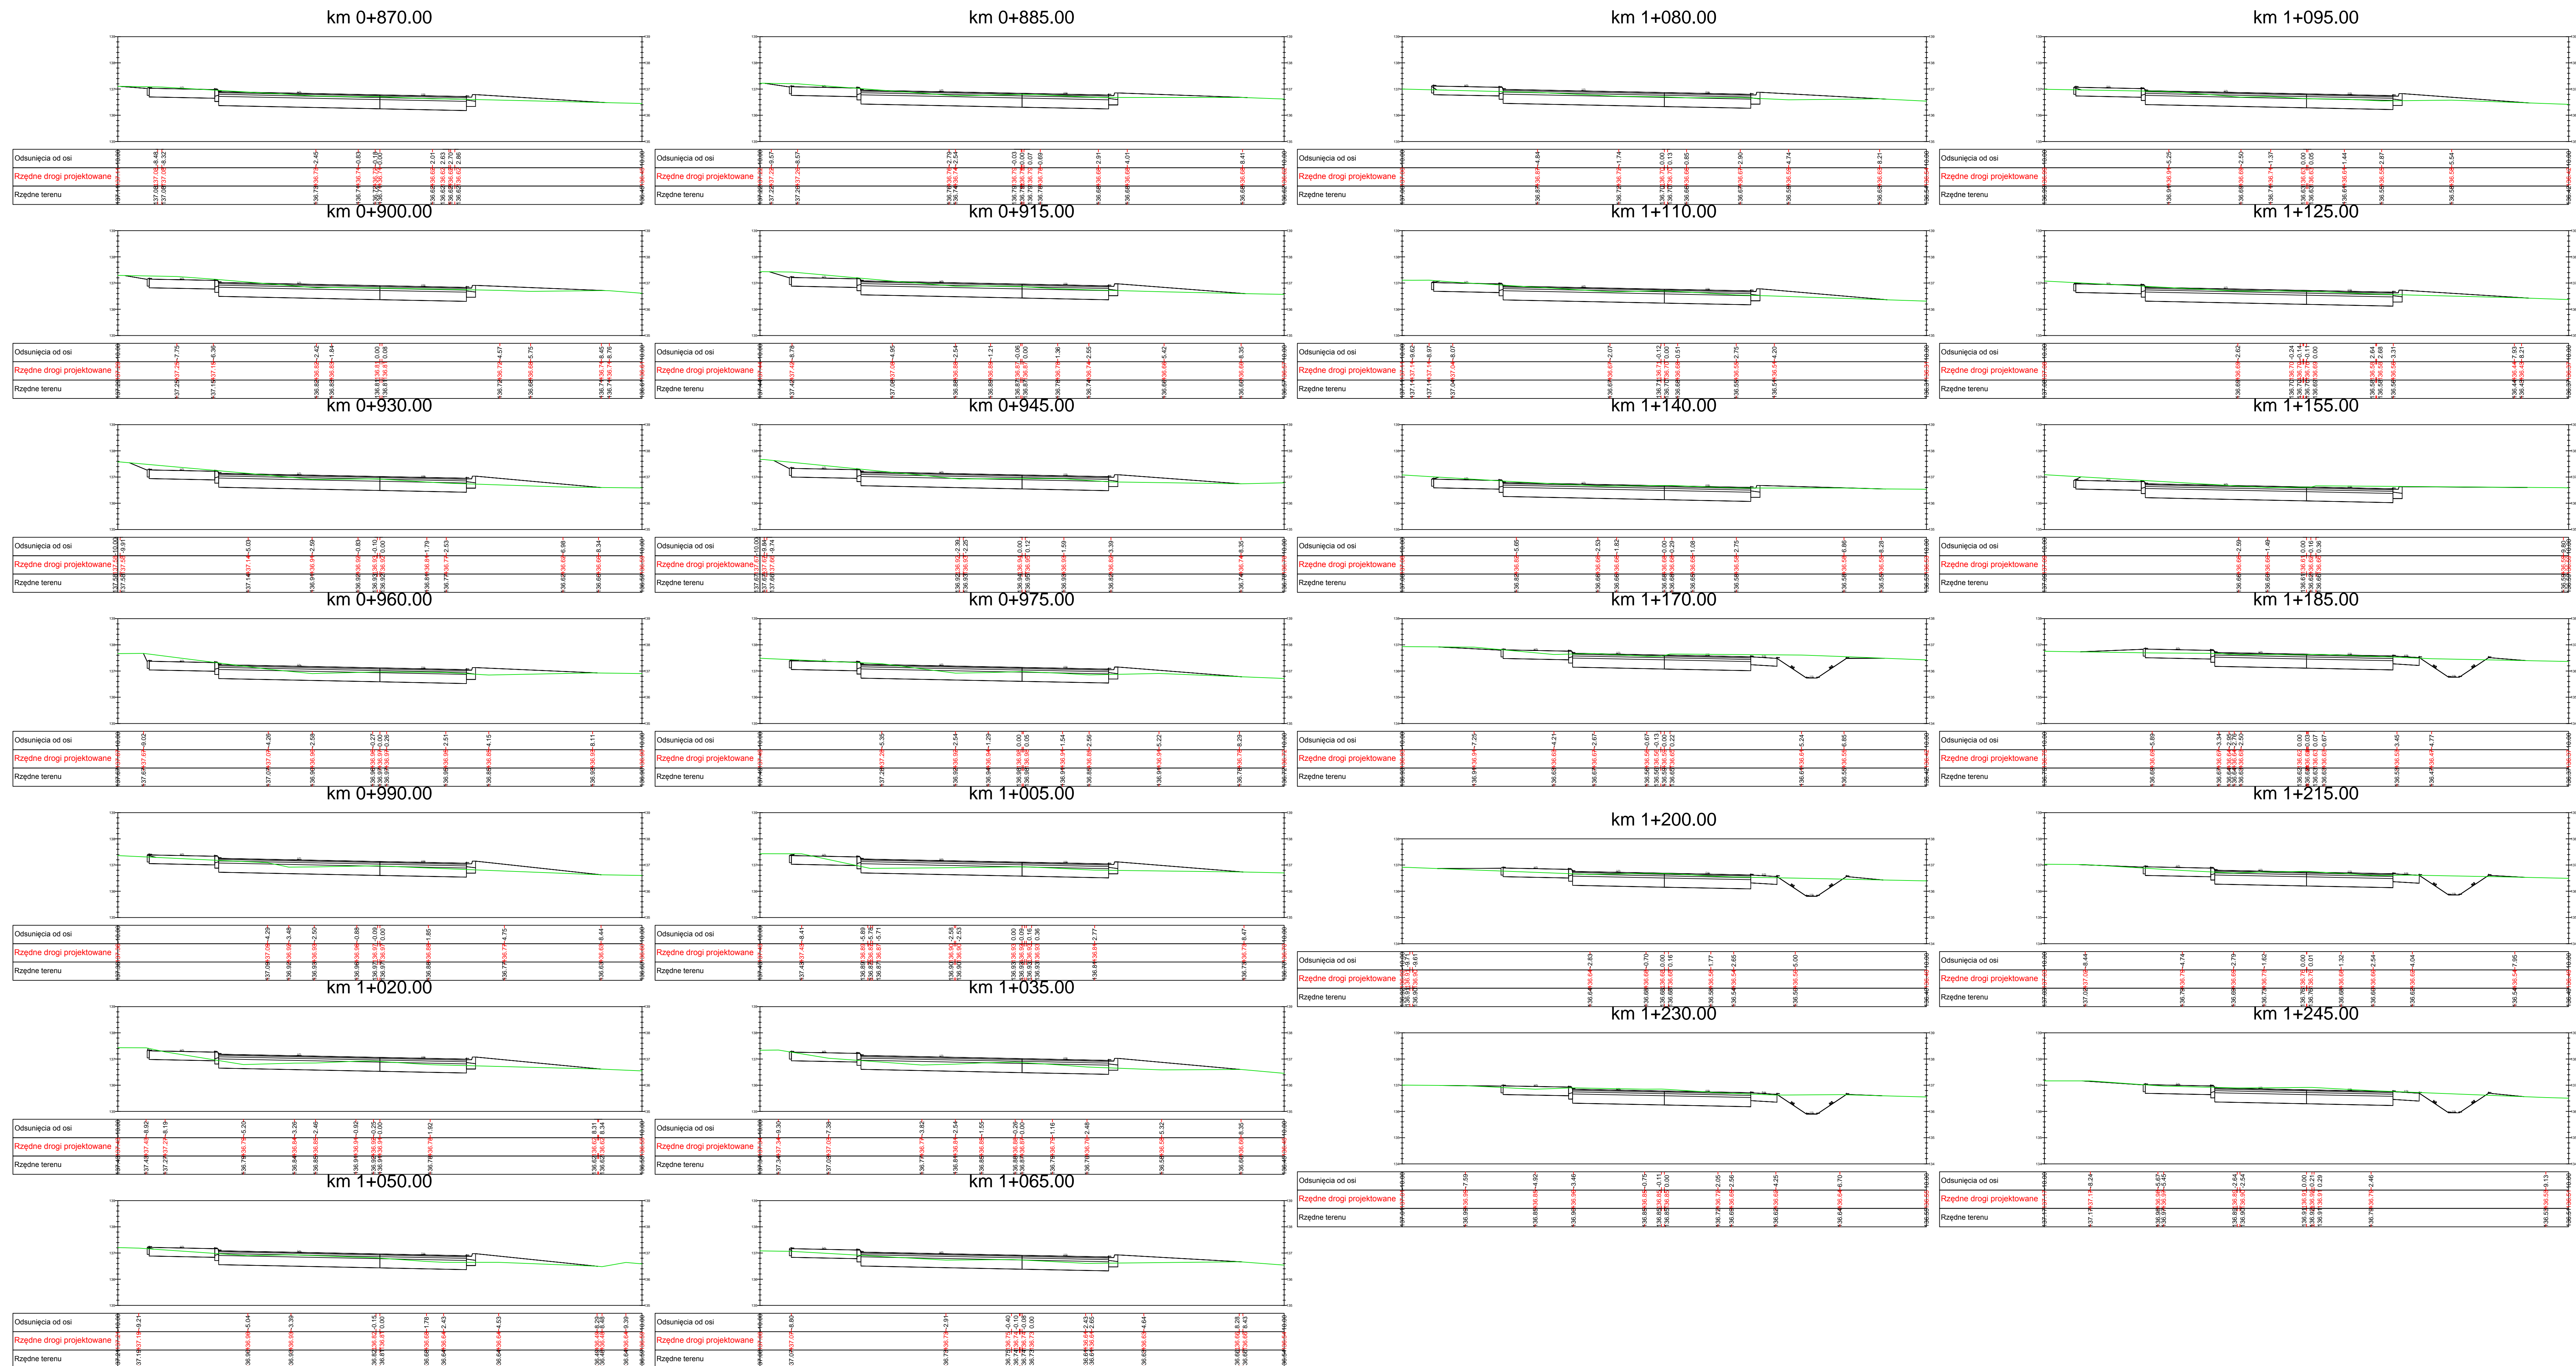


Inwestor / Zamawiaczy		Powiatowy Zarząd Dróg Plac Wojewódzki 3 96-200 Sieradz	
Jednostka projektowa		Przedsiębiorstwo Robót Inżynierskich Zakład Usług Projektowo-Konsultingowych Okrze 7 - 63-630 Rychnal ul. 501 592 898, 509 872 050, tel. fax. 0-62 78 347 00	
Stanowisko		Zadanie	
Projekt Wykonawczy		Rozbudowa drogi powiatowej Nr 1765E ul. Widawska - granica powiatu	
Branża		Temat opracowania	
Roboty drogowe		PROJEKT DROGOWY	
Kod CPV		Tytuł rysunku	
45233120-6		PRZEKROJE POPRZECZNE	
Stanowisko	Imię i nazwisko	Nr upraw.	Podpis
Projektant	inż. Mariusz Walezak	KUP0008POOD06	
Asystent Projektanta	mgr inż. Jacek Malecki	-	
Asystent Projektanta	mgr inż. Joanna Malecka	-	
Sprawdzający	mgr inż. Sławomir Suski	WRR-17131-3802	
Skala		1:100	
Data opracowania		07.2017r.	
Nr rys.		1.2	
Nr egz.			



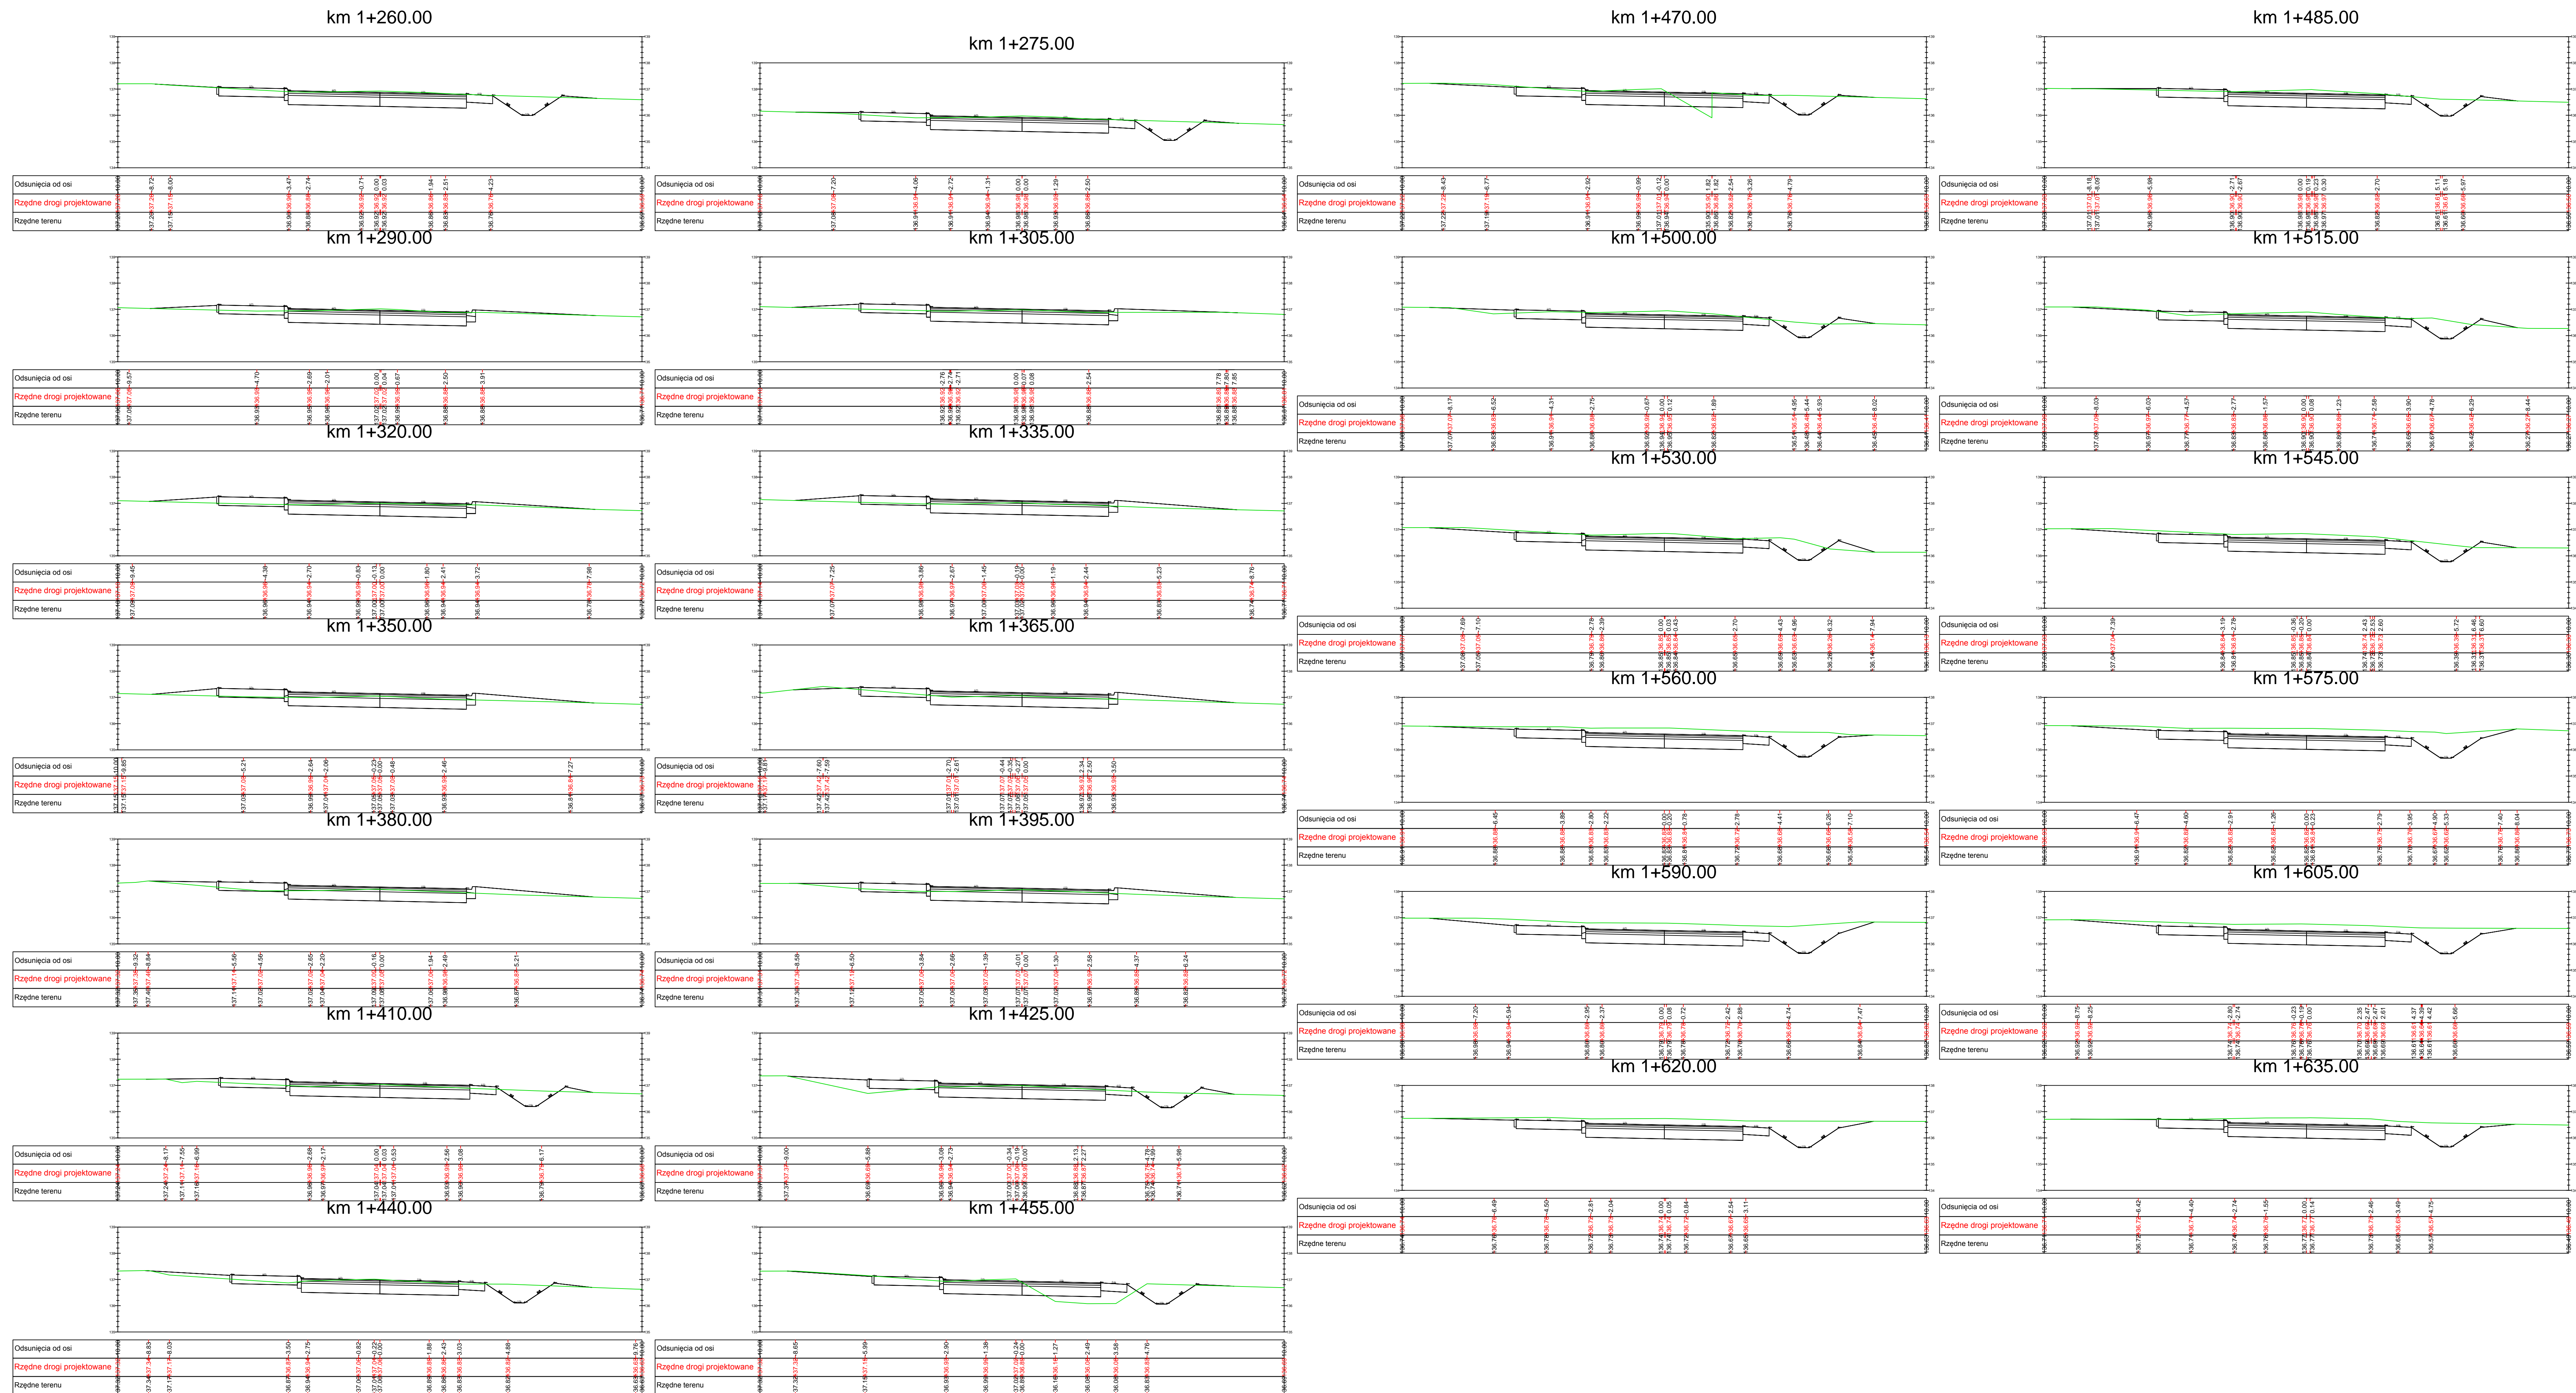


 Powiatowy Zarząd Dróg Plac Wojewódzki 3 98-200 Sieradz					
Inwestor / Zamawiający					
Adresowa projektowa					
 Przedsiębiorstwo Robót Inżynierskich Zakład Usług Projektowo-Konstruacyjnych Okrzeje 7 63-638 Rychtal tel. 501 592 890, 509 872 050, tel/fax. 0-42 78 167 01					
Stadium Projekt Wykonawcy					
Zadanie Rozbudowa drogi powiatowej Nr 1765E ul. Widawska - granica powiatu					
Branża Roboty drogowe					
Temat opracowania PROJEKT DROGOWY					
Kod CPV 45233120-6					
Tytuł rysunku PRZEKROJE POPRZECZNE					
Stanowisko	Imię i nazwisko	Nr upraw.	Podpis	Skala	1:100
Projektant	inż. Mariusz Waleczak	KUP/0448/POOD/06		Data opracowania	07.2017r.
Asystent Projektanta	mgr inż. Jacek Malecki	-		Nr rys.	1,3
Asystent Projektanta	mgr inż. Joanna Malecka	-		Nr egz.	
Sprawdzający	mgr inż. Sławomir Suski	WR-1-131-3802			



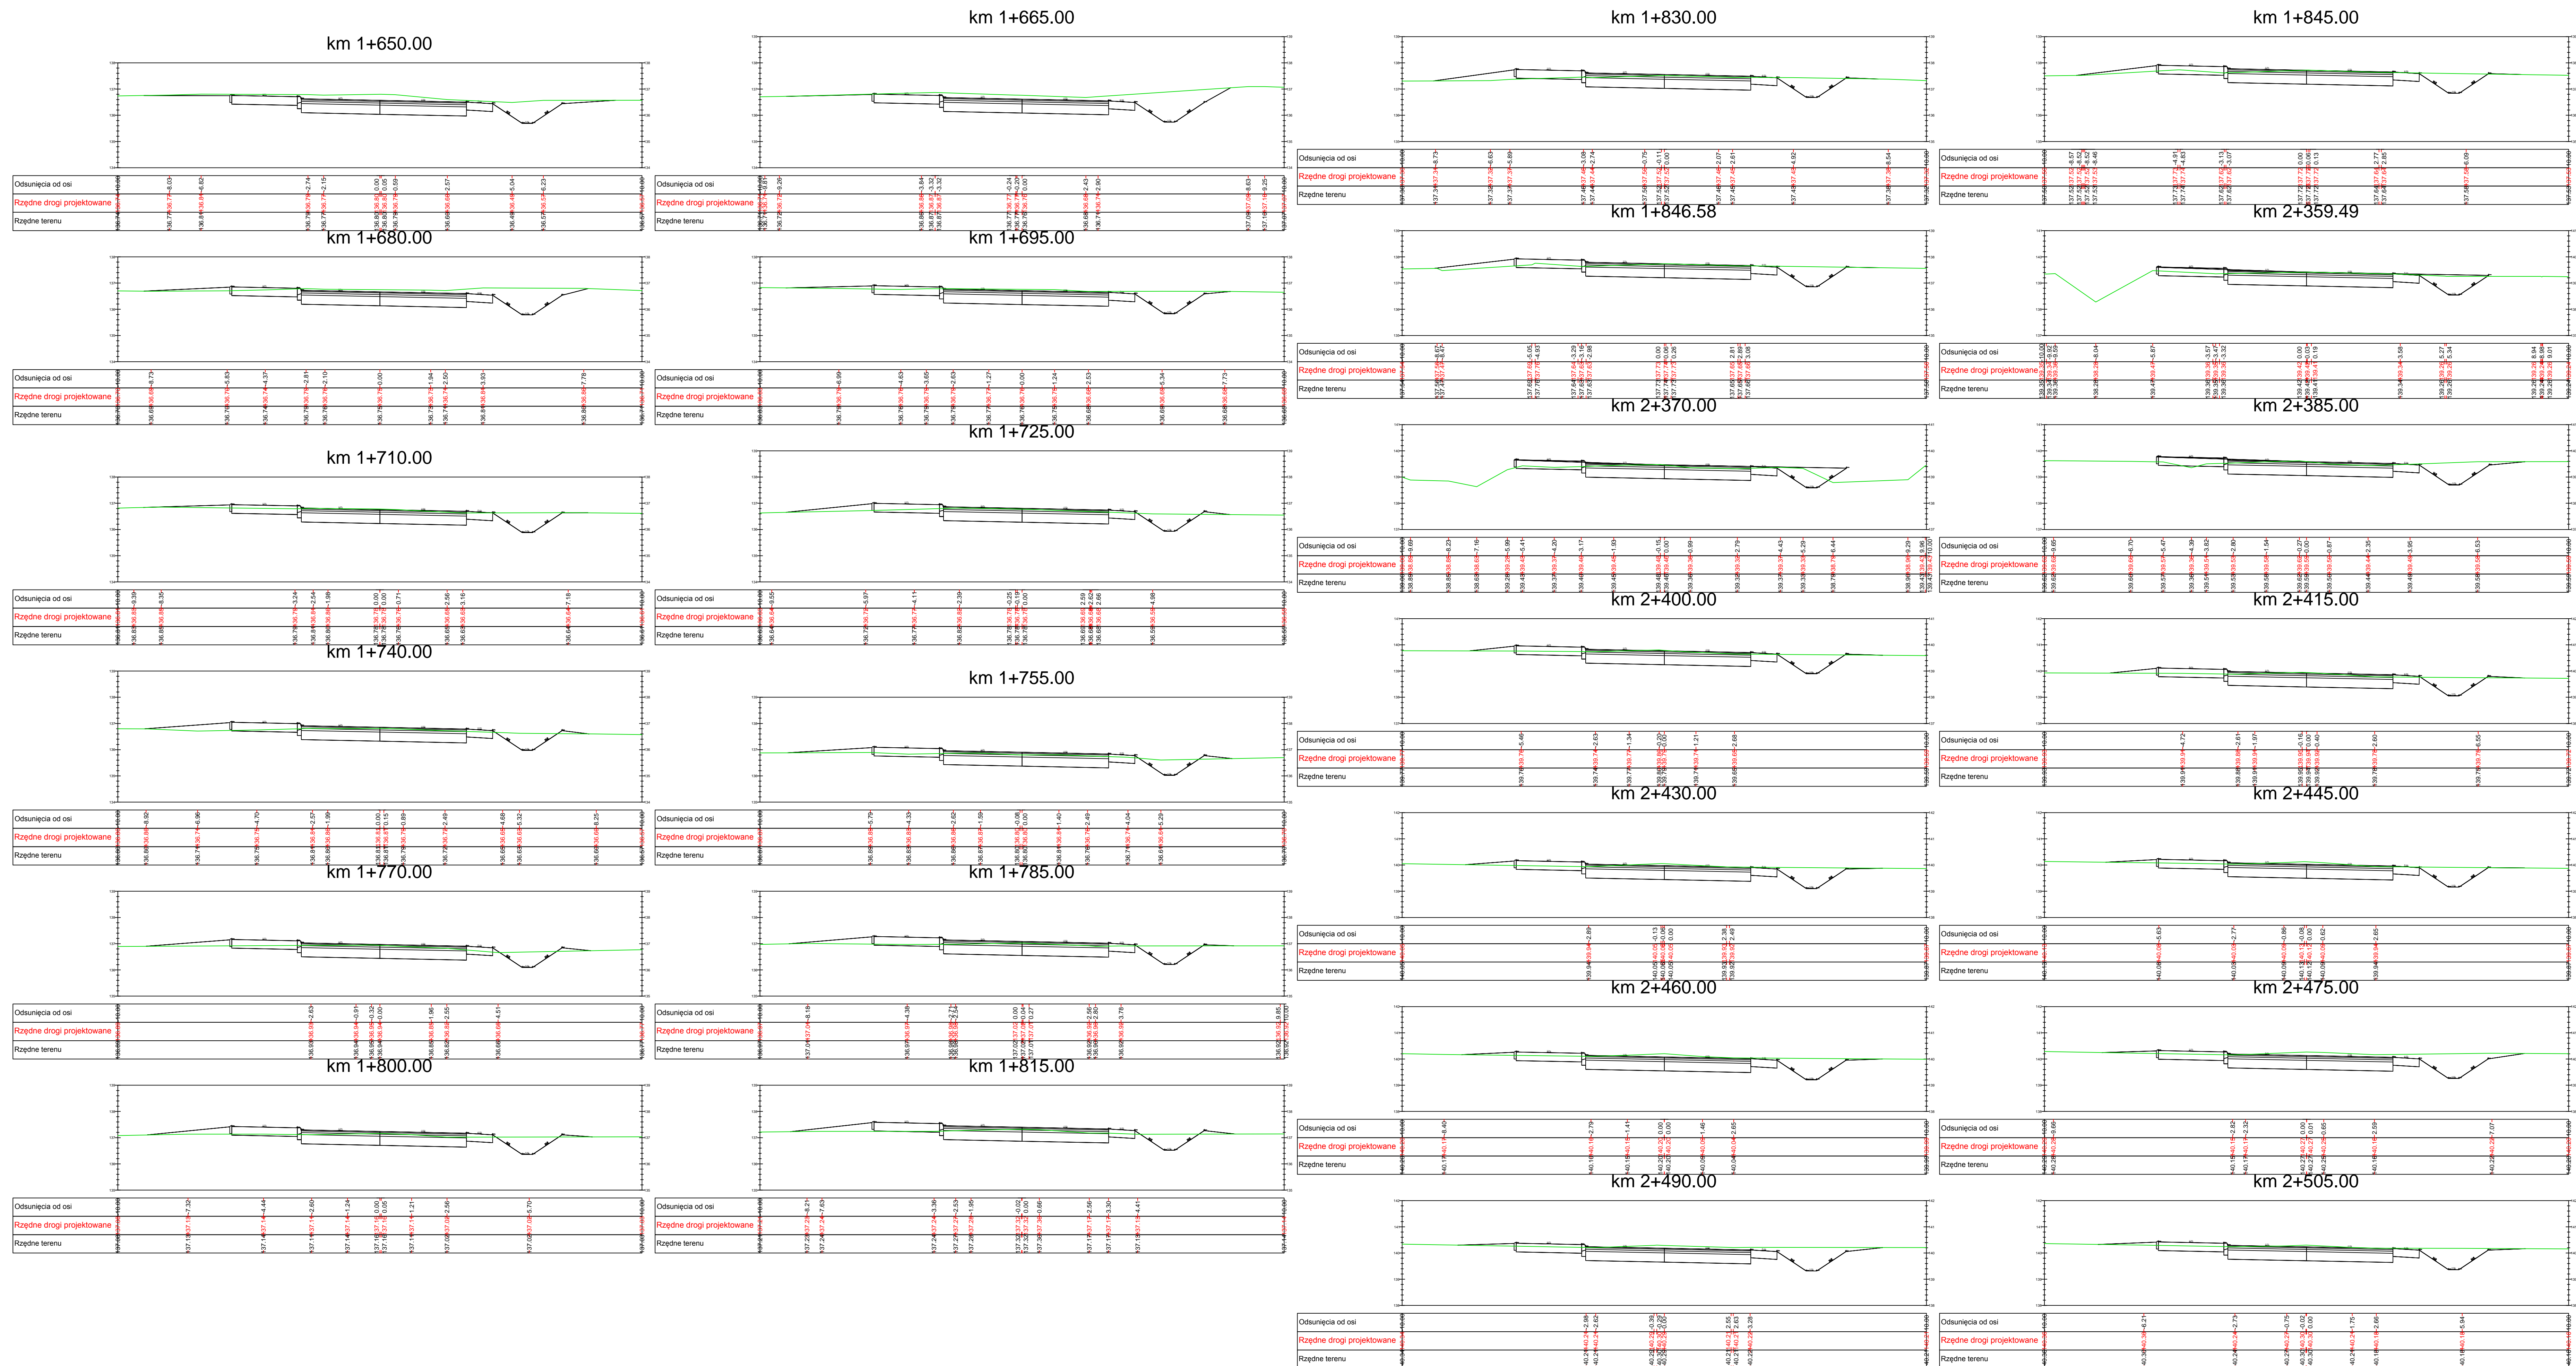


Inwestor / Zamawiający		Powiatowy Zarząd Dróg Plac Wojewódzki 3 98-200 Sieradz			
Jednostka projektowa		Przedsiębiorstwo Robót Inżynierskich Zakład Usług Projektowo-Konsultingowych Okrywey 7 63-630 Rychnów ul. Władysława 10 tel. 501 592 890, 509 872 050, tel/fax. 042 78 167 01			
Stadium	Projekt Wykonawczy	Zadanie	Rozbudowa drogi powiatowej Nr 1765E ul. Władysława - granica powiatu		
Brana	Roboty drogowe	Temat opracowania	PROJEKT DROGOWY		
Kod CPV	45233120-6	Tytuł rysunku	PRZEKROJE POPRZECZNE		
Stanowisko	Imię i nazwisko	Nr upraw.	Podpis	Skala	1:100
Projektant	inż. Mariusz Waleczak	KUP/0448/POOD/06		Data opracowania	07.2017r.
Asystent Projektanta	mgr inż. Jacek Malecki	-		Nr rys.	1.4
Asystent Projektanta	mgr inż. Joanna Malecka	-		Nr egz.	
Sprawdzący	mgr inż. Sławomir Suski	WR-17131-3802			



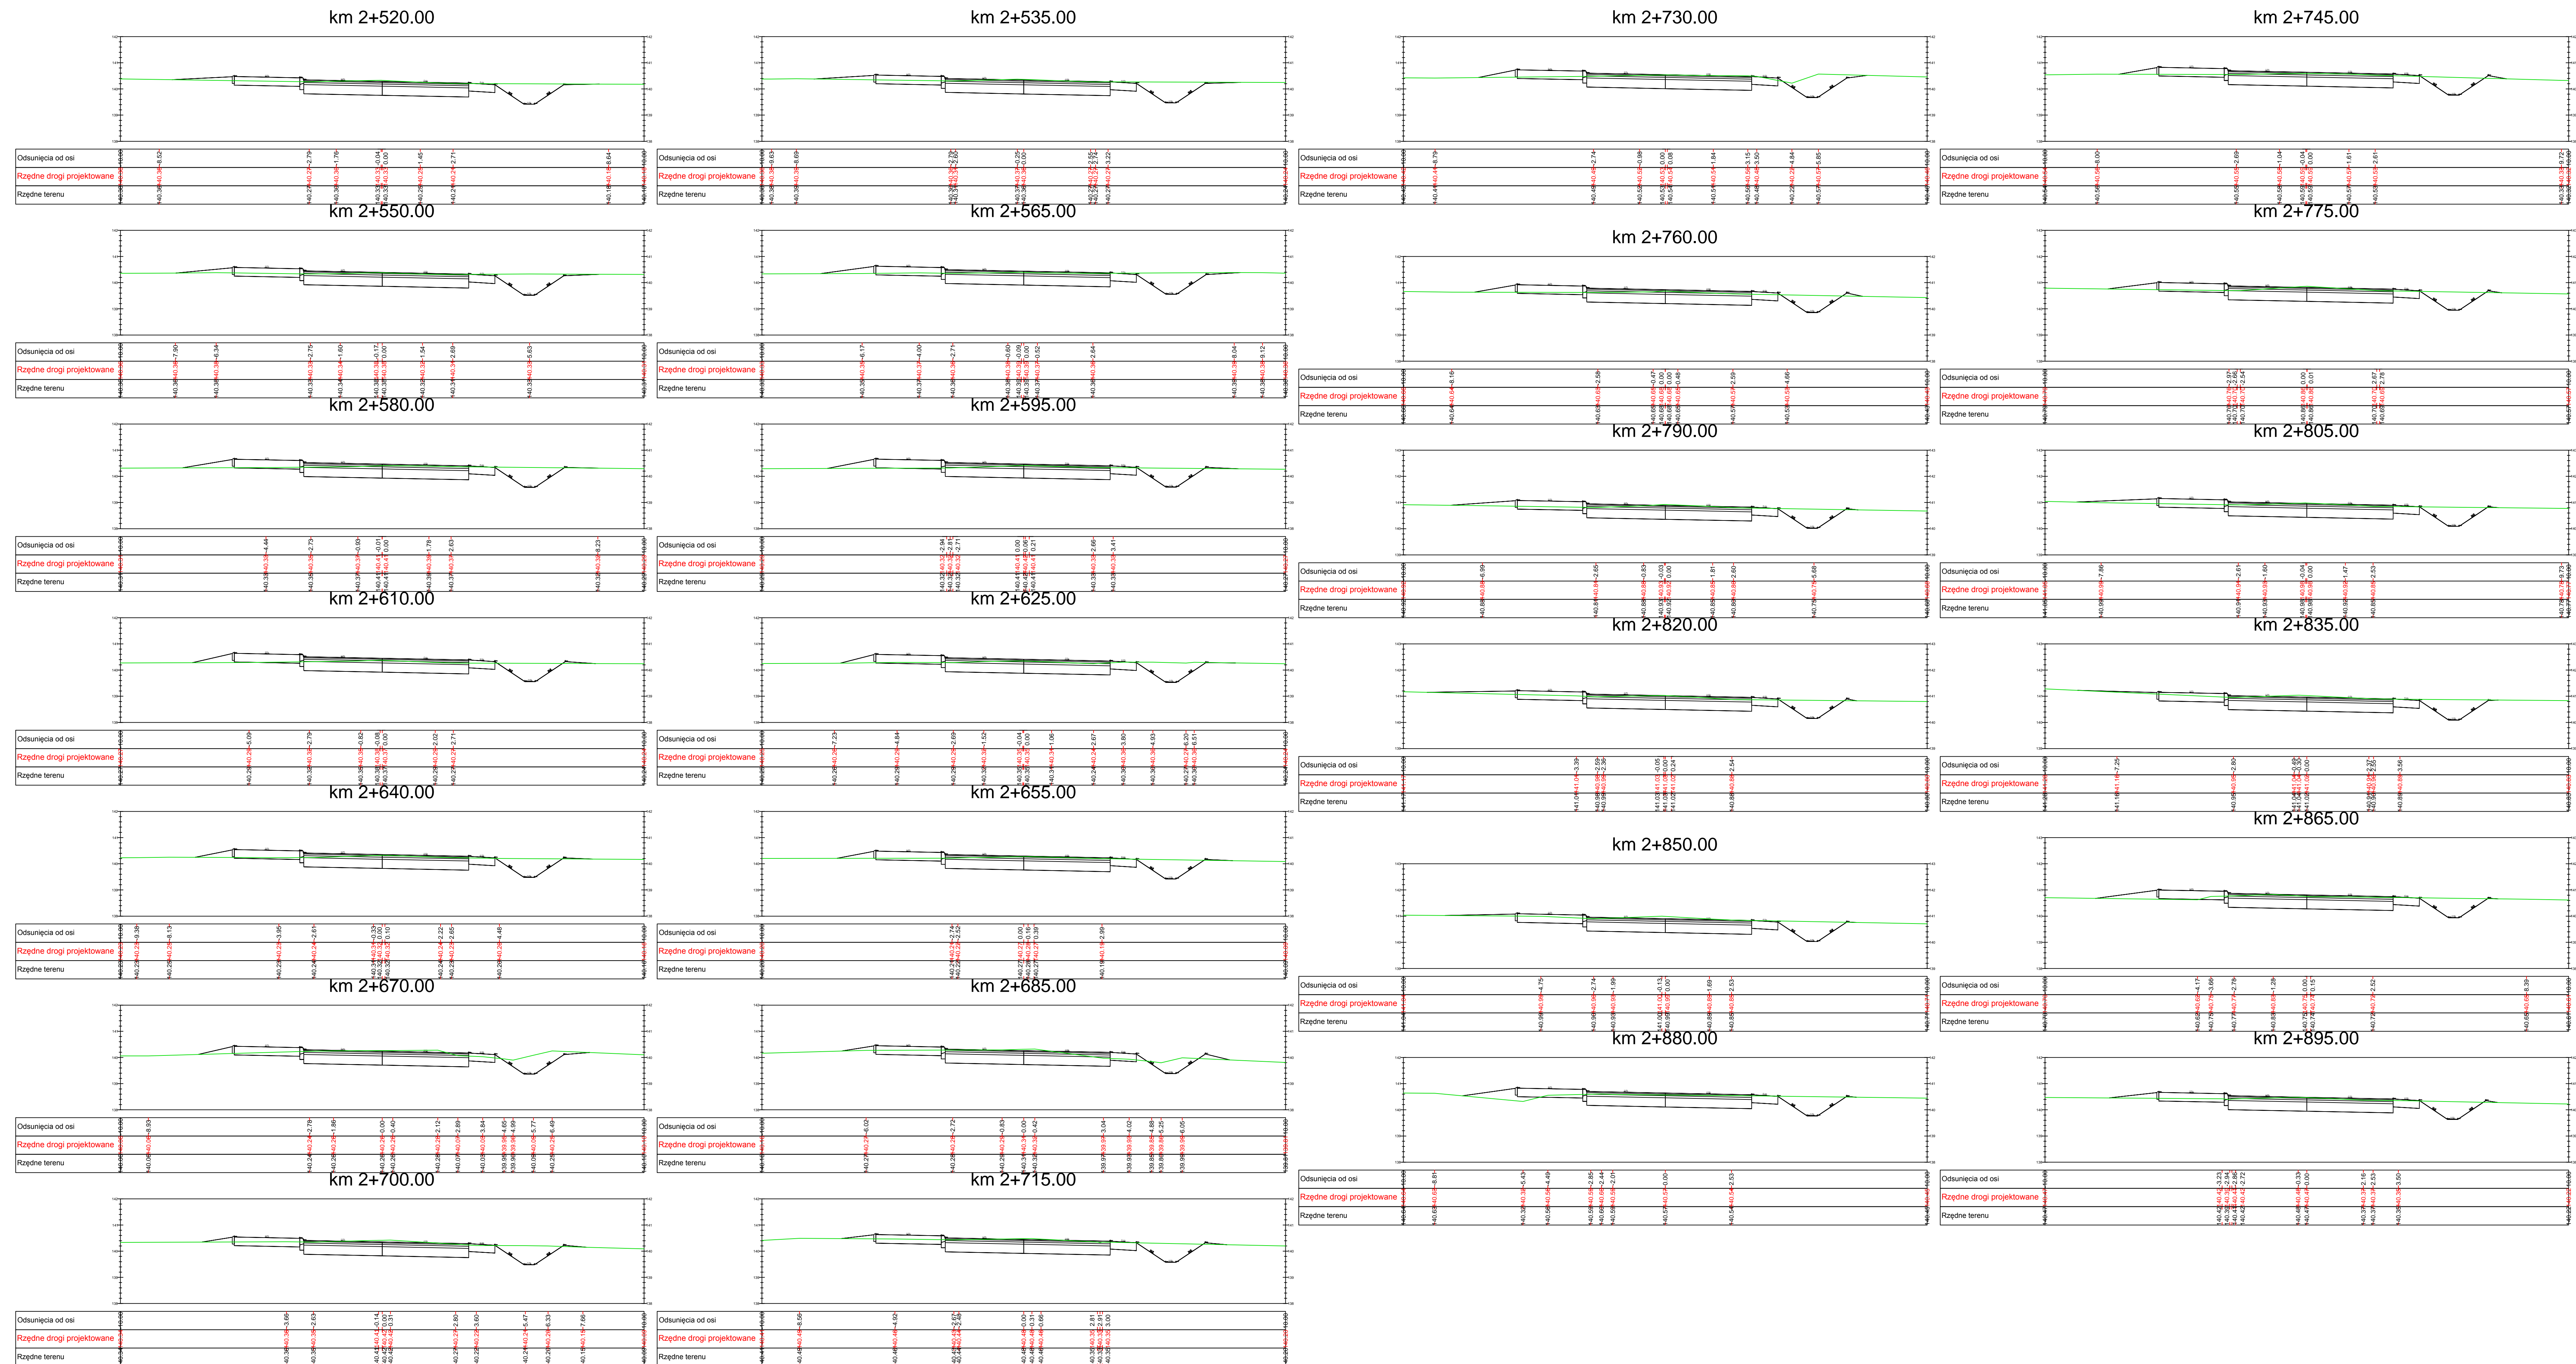





 Powiatowy Zarząd Dróg Plac Wojewódzki 3 98-200 Sieradz	
Inwestor / Zamawiający	
Jednostka projektowa	
 Przedsiębiorstwo Robót Inżynierskich Zakład Usług Projektowo-Konstruktoryjnych Okrywe 7 63-630 Rychnów tel. 501 592 890, 509 872 050, tel/fax. 0-42 78 167 01	
Stadium Projekt Wykonawcy	Zadanie Rozbudowa drogi powiatowej Nr 1765E ul. Widawska - granica powiatu
Branża Roboty drogowe	Temat opracowania PROJEKT DROGOWY
Kod CPV 45233120-6	Tytuł rysunku PRZEKROJE POPRZECZNE
Stanowisko Projektant Asystent Projektanta Asystent Projektanta Sprawdzający	Imię i nazwisko inż. Mariusz Waleczak mgr inż. Jacek Malecki mgr inż. Joanna Malecki mgr inż. Sławomir Suski
Nr upraw. KUP/048/POOD/06	Podpis _____
Skala 1:100	Data opracowania 07.2017r.
Nr rys. 1,5	Nr egz. _____
WRR-1-131-3802	_____

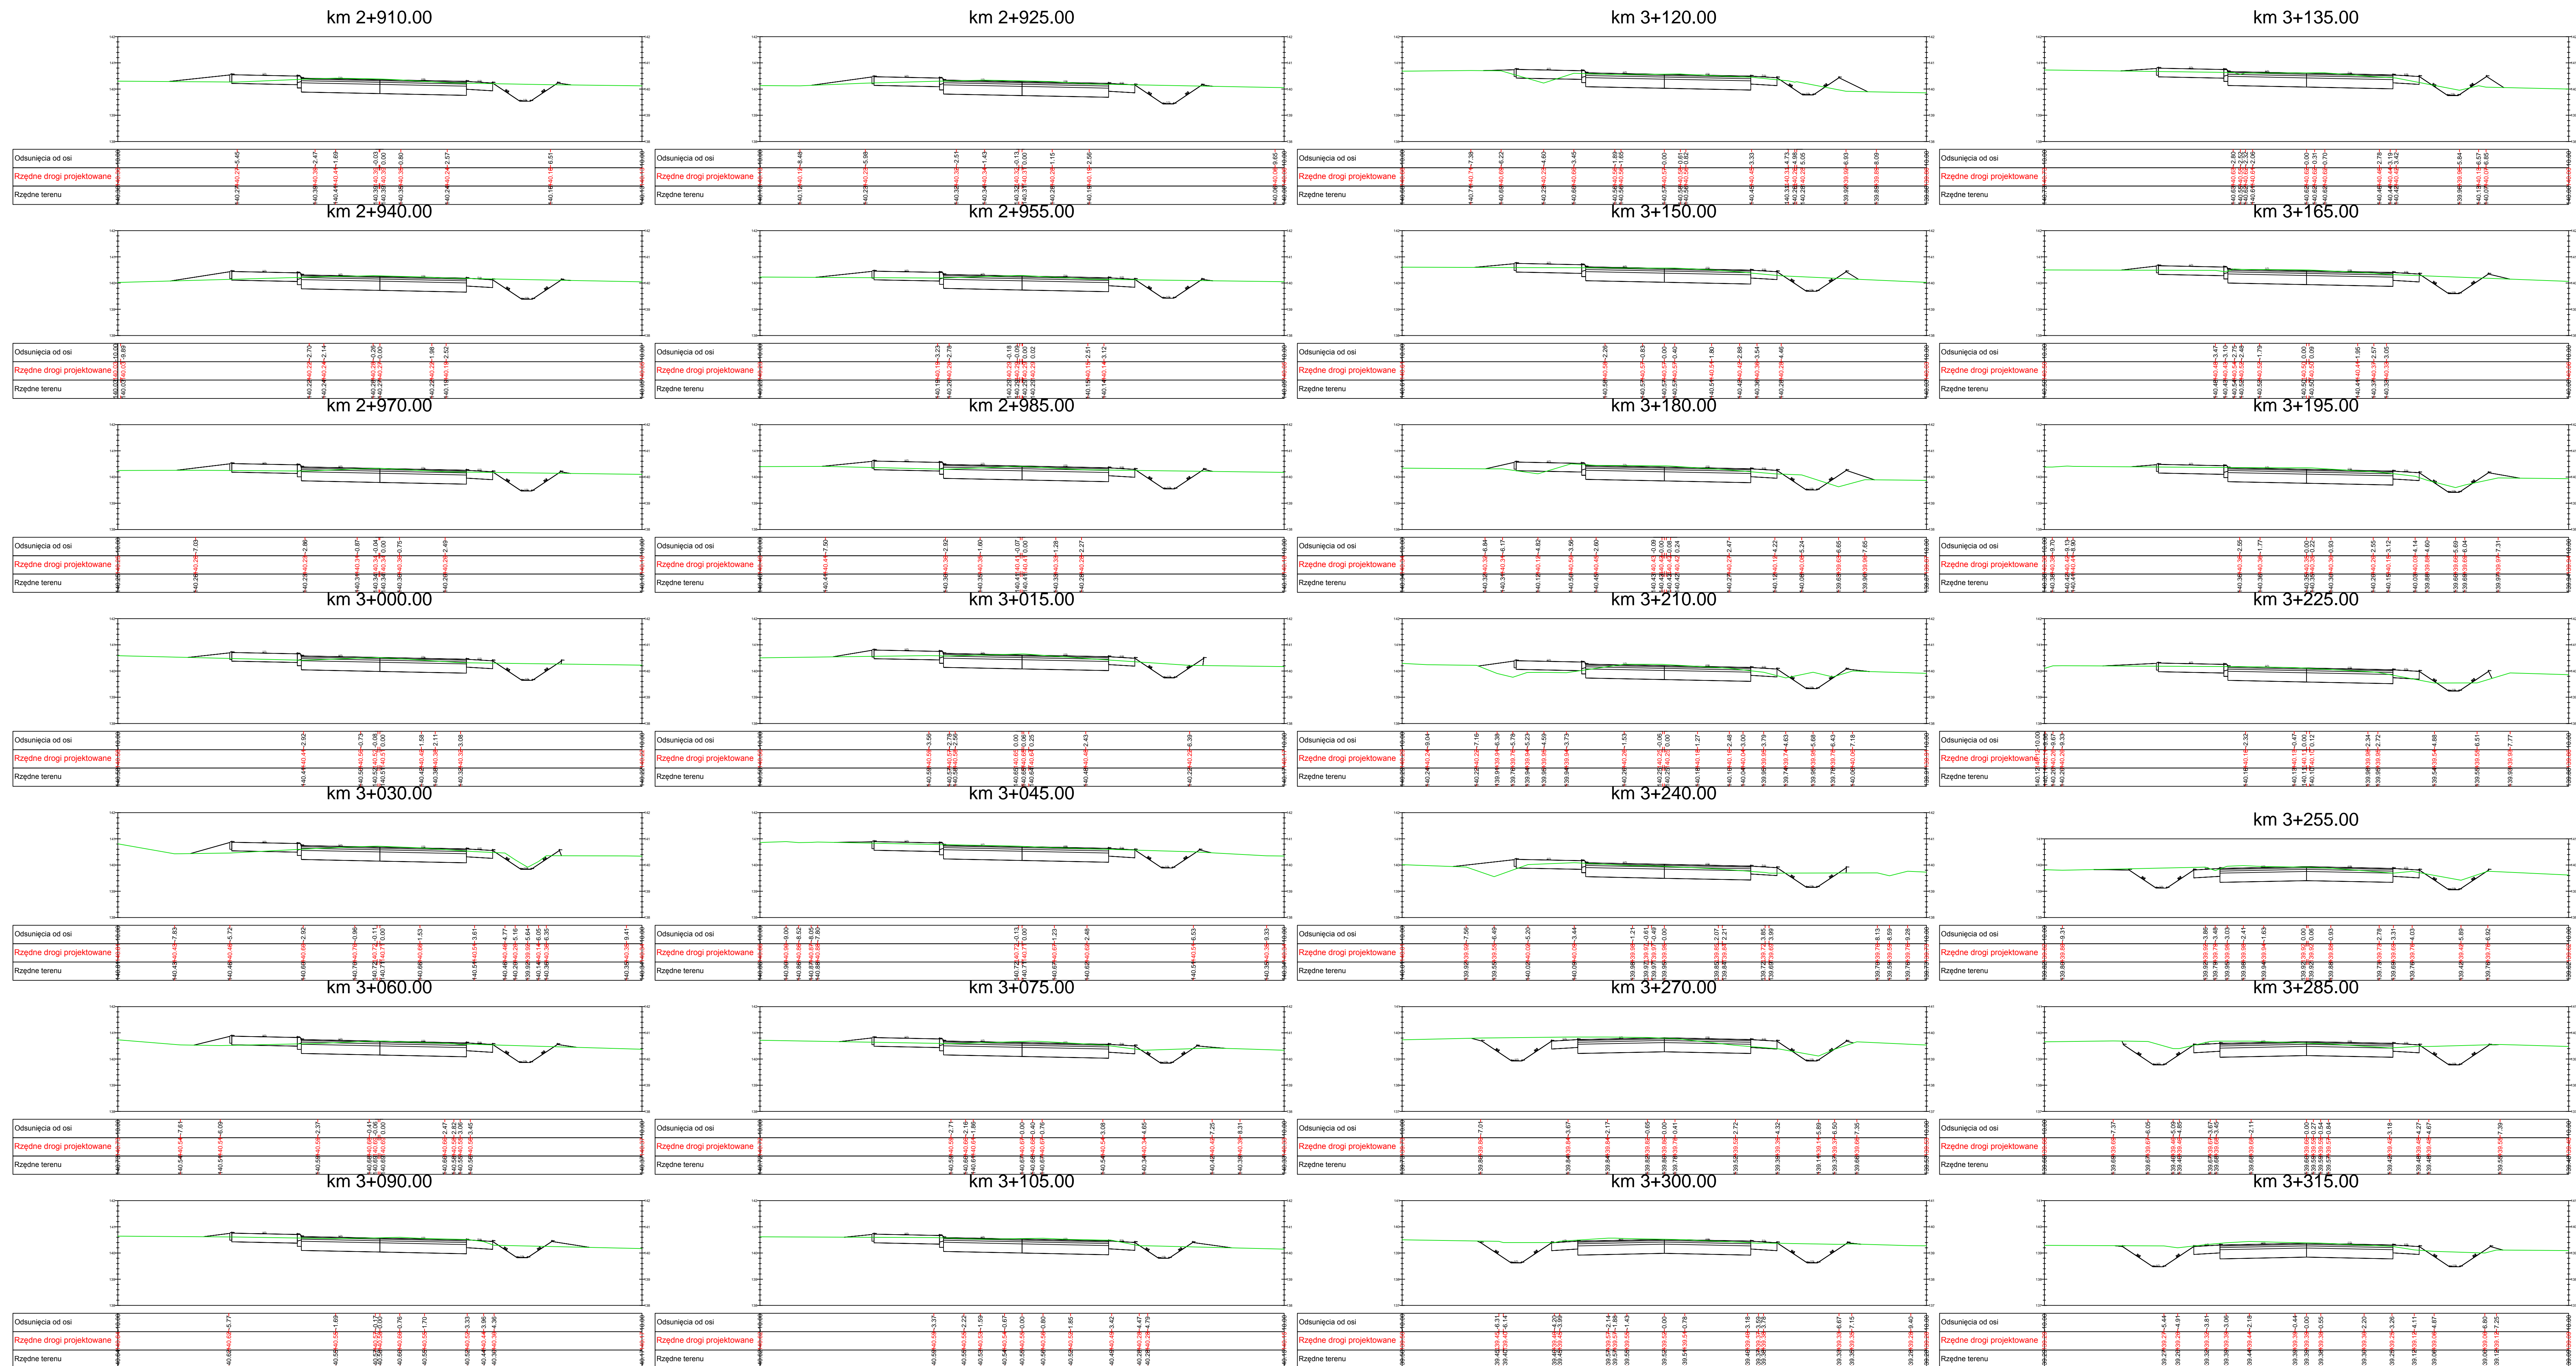


 Powiatowy Zarząd Dróg Plac Wojewódzki 3 98-200 Sieradz					
Inwestor / Zamawiający					
Jednostka projektowa  Przedsiębiorstwo Robót Inżynierskich Zakład Usług Projektowo-Konstruktorskich Okrzeje 7 43-430 Rychtal tel. 501 592 890, 509 872 050, tel/fax. 0-42 78 167 01					
Stadium Projekt Wykonawczy					
Zadanie Rozbudowa drogi powiatowej Nr 1765E ul. Widawska - granica powiatu					
Branża Roboty drogowe					
Temat opracowania PROJEKT DROGOWY					
Tytuł rysunku PRZEKROJE POPRZECZNE					
Kod CPV 45233120-6					
Stanowisko	Imię i nazwisko	Nr upraw.	Podpis	Skala	1:100
Projektant	inż. Mariusz Waleczak	KUP/0448/POOD/06		Data opracowania	07.2017r.
Asystent Projektanta	mgr inż. Jacek Malecki	-		Nr rys.	
Asystent Projektanta	mgr inż. Joanna Malecka	-		Nr egz.	
Sprawdzający	mgr inż. Sławomir Suski	WR-1-131-3802		1,6	



 Powiatowy Zarząd Dróg Plac Wojewódki 3 98-200 Sieradz	
Inwestor / Zamawiający	
Jednostka projektowa	
 Przedsiębiorstwo Robót Inżynierskich Zakład Usług Projektowo-Konstruktoryjnych Okrzeja 7 63-638 Rychnów tel. 501 592 890, 509 872 050, tel/fax. 0-42 78 167 01	
Stadium Projekt Wykonawcy	Zadanie Rozbudowa drogi powiatowej Nr 1765E ul. Władysław - granica powiatu
Branża Roboty drogowe	Temat opracowania PROJEKT DROGOWY
Kod CPV 45233120-6	Tytuł rysunku PRZEKROJE POPRZECZNE
Stanowisko Projektant mgr inż. Mariusz Wałczak Asystent Projektanta mgr inż. Jacek Malecki Asystent Projektanta mgr inż. Joanna Malecka Sprawdzający mgr inż. Sławomir Suski	Imię i nazwisko Nr upraw. KUP/048/POOD/06 - - WRR-1711-3802
Podpis Skala 1:100	Data opracowania 07.2017r. Nr rys. 1,7 Nr egz.

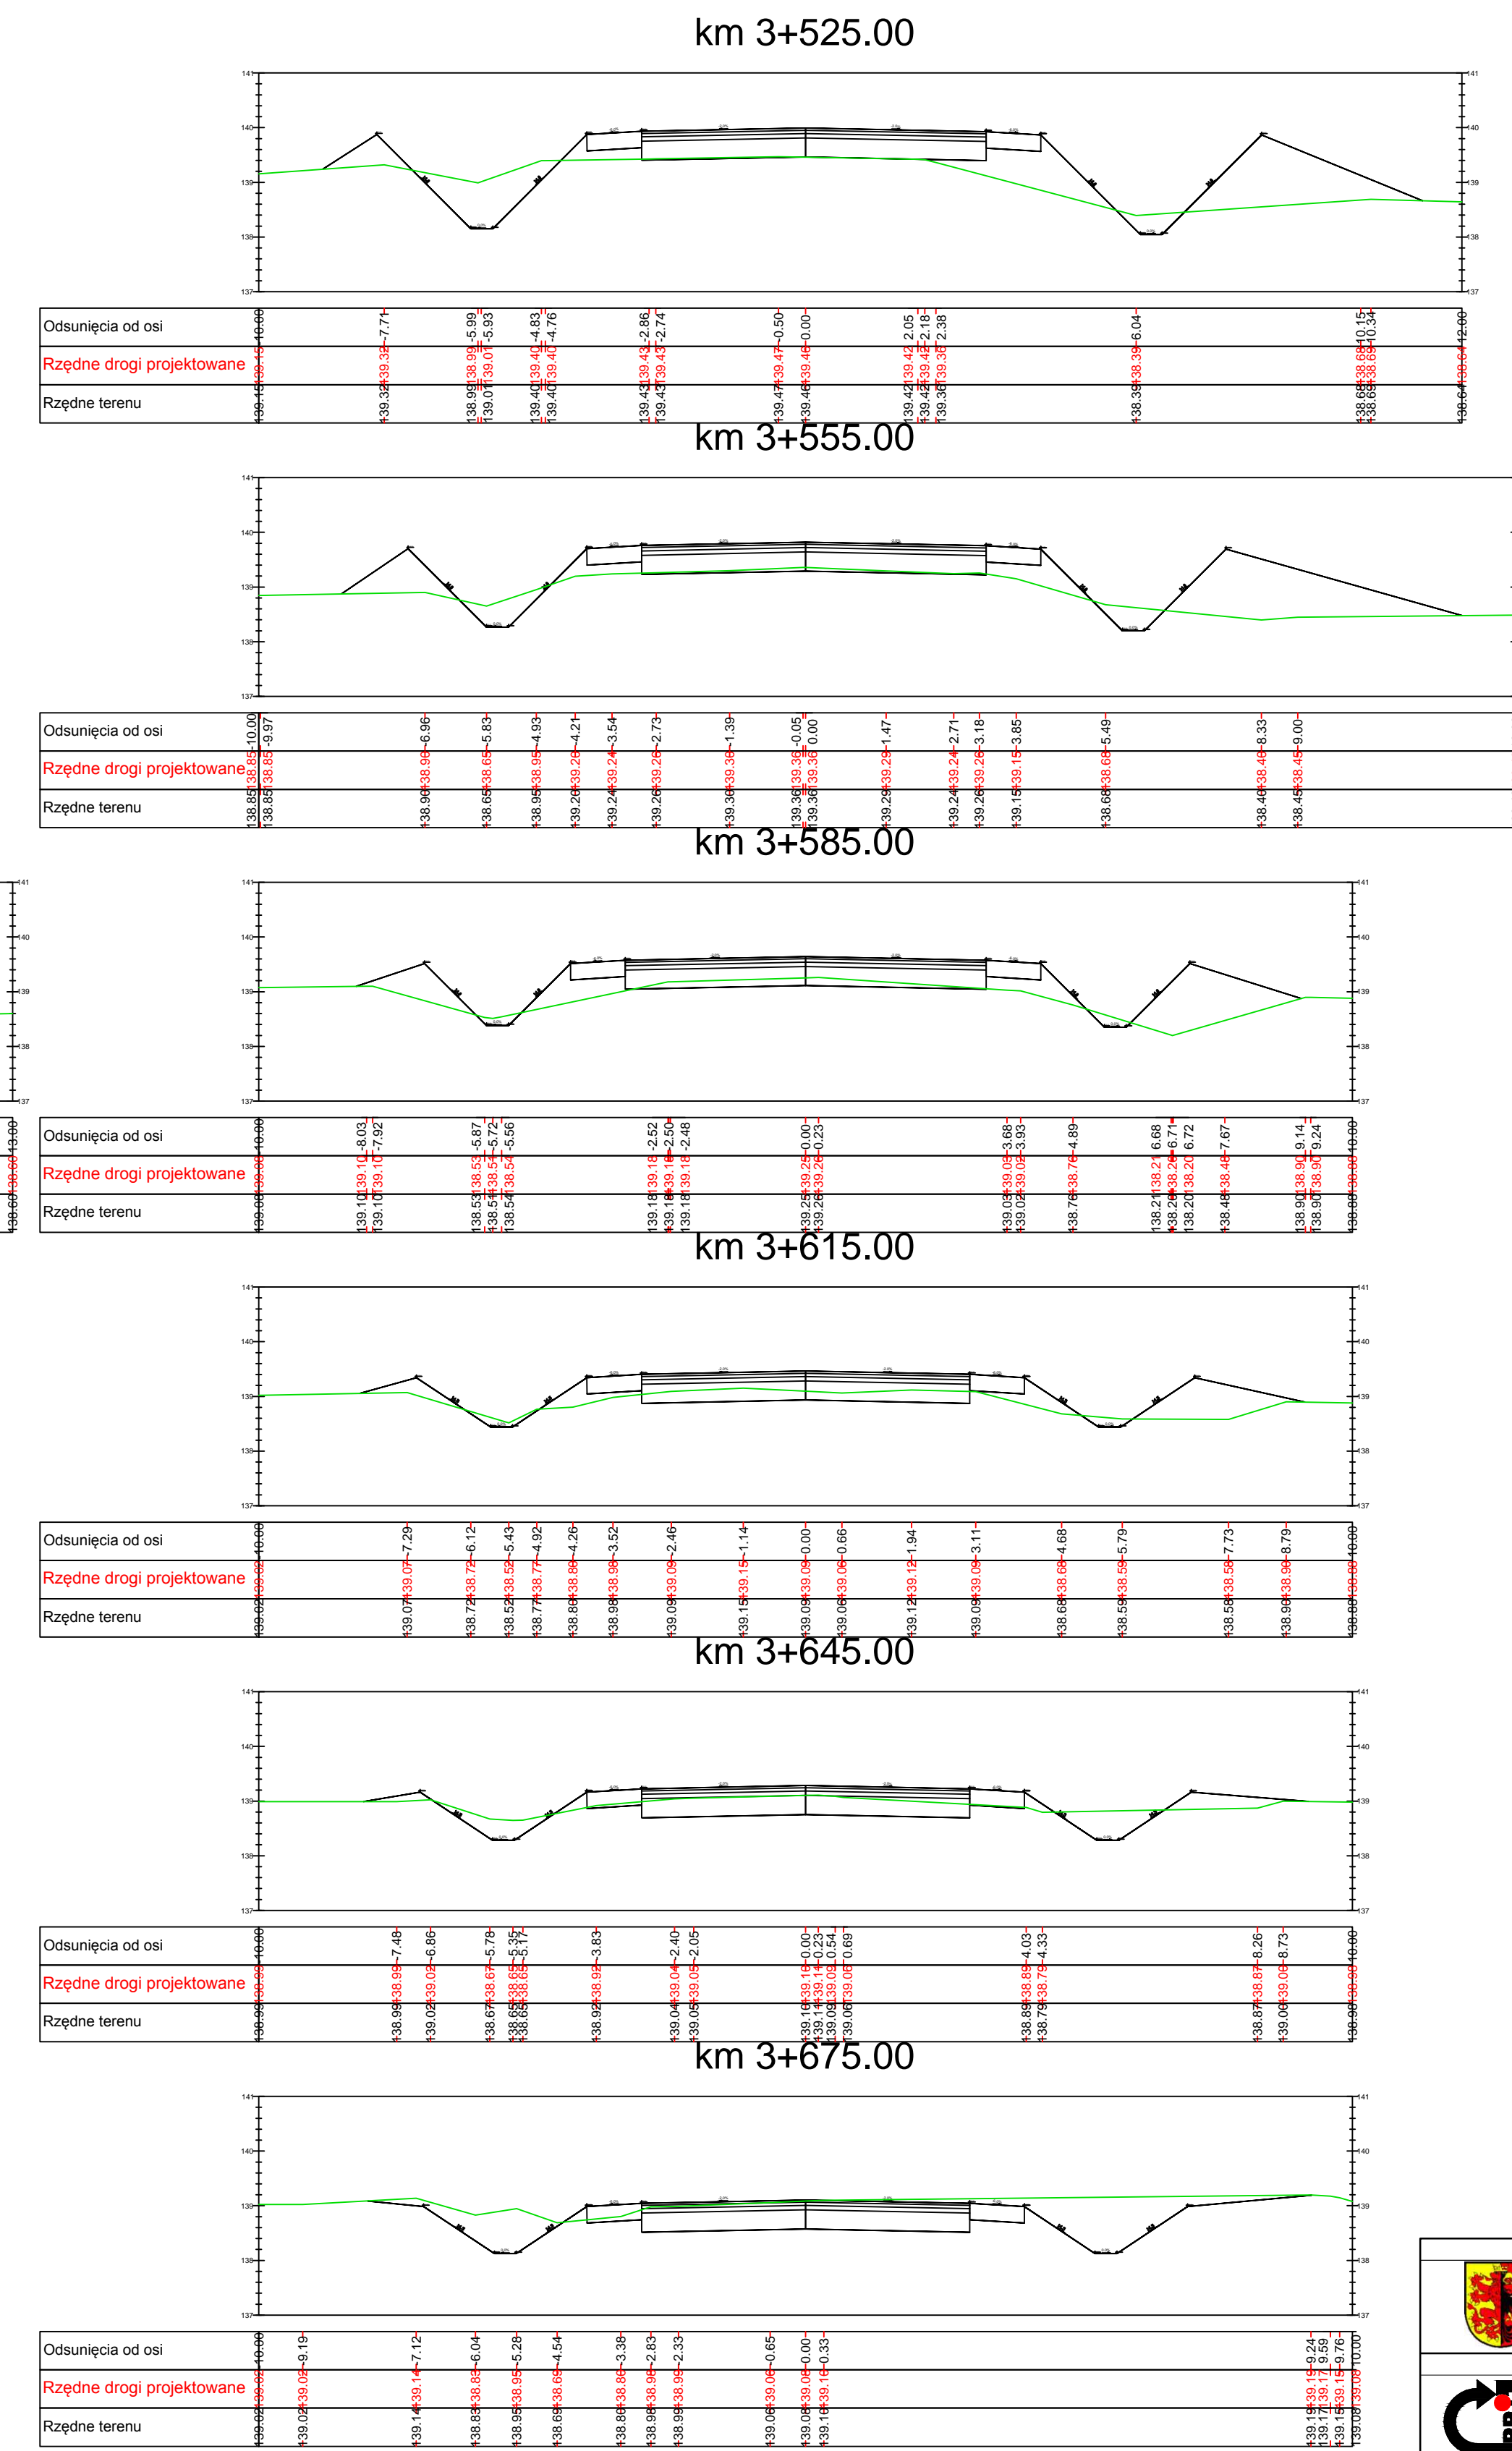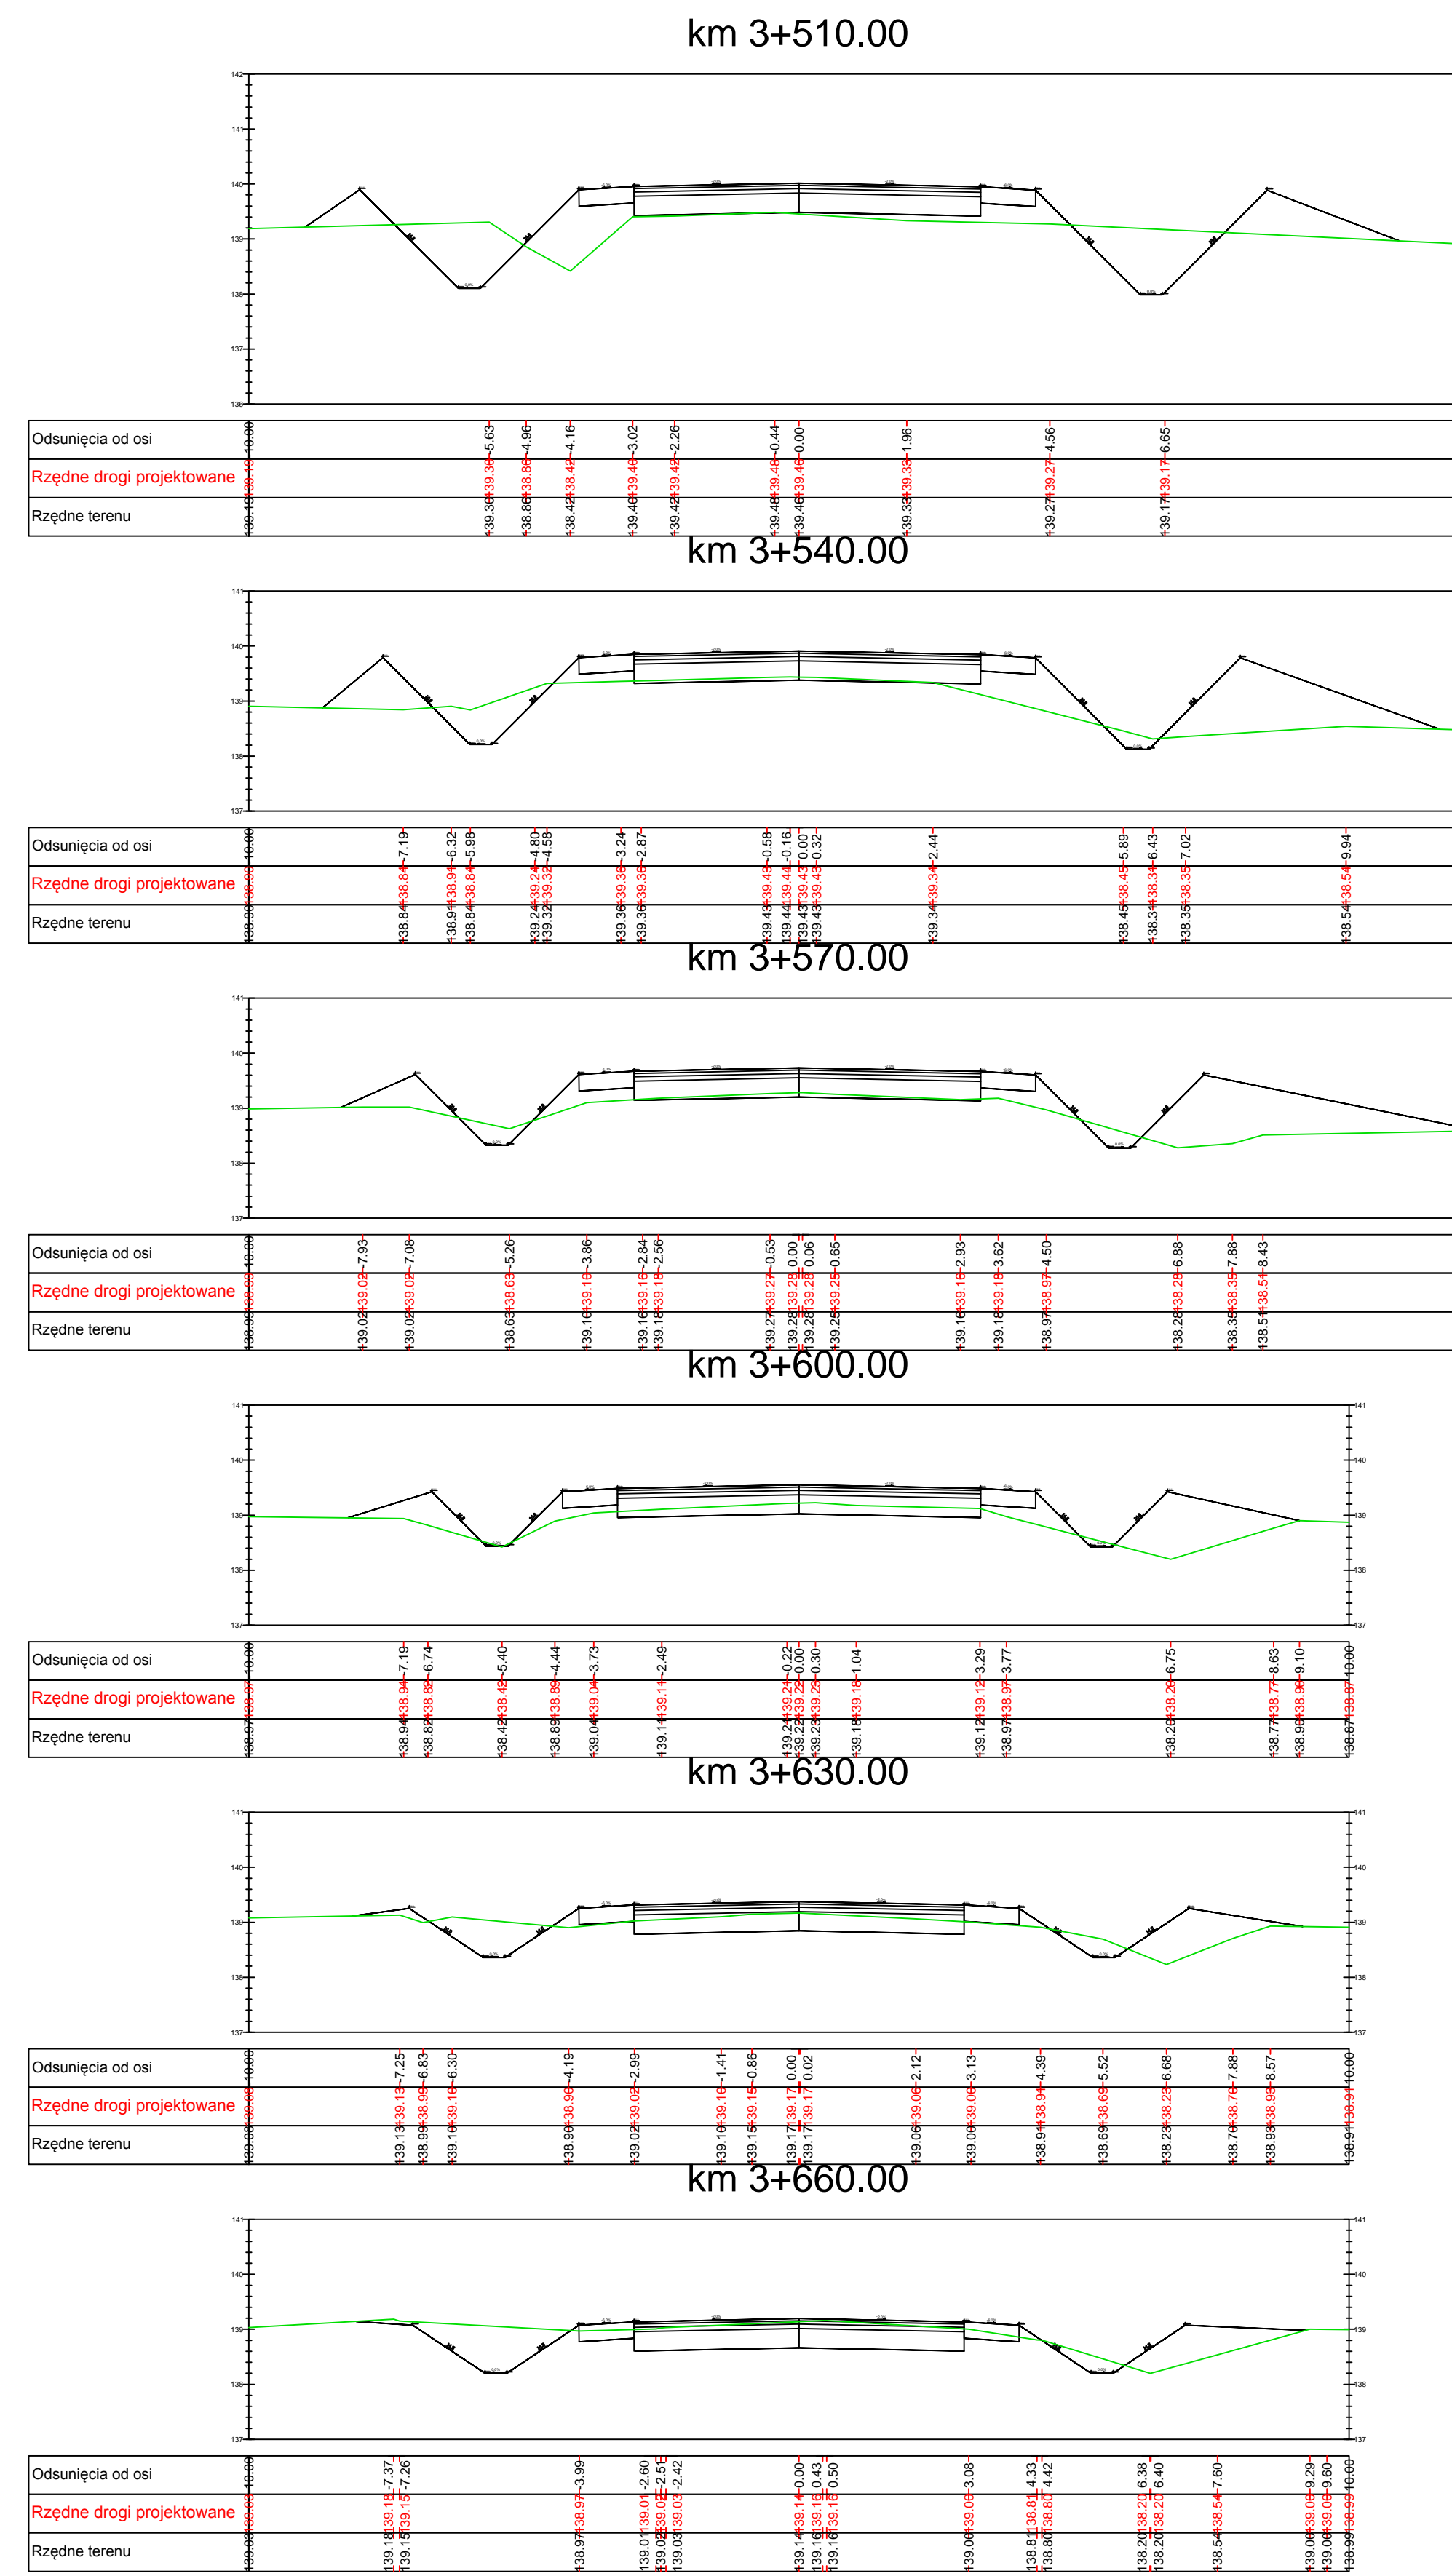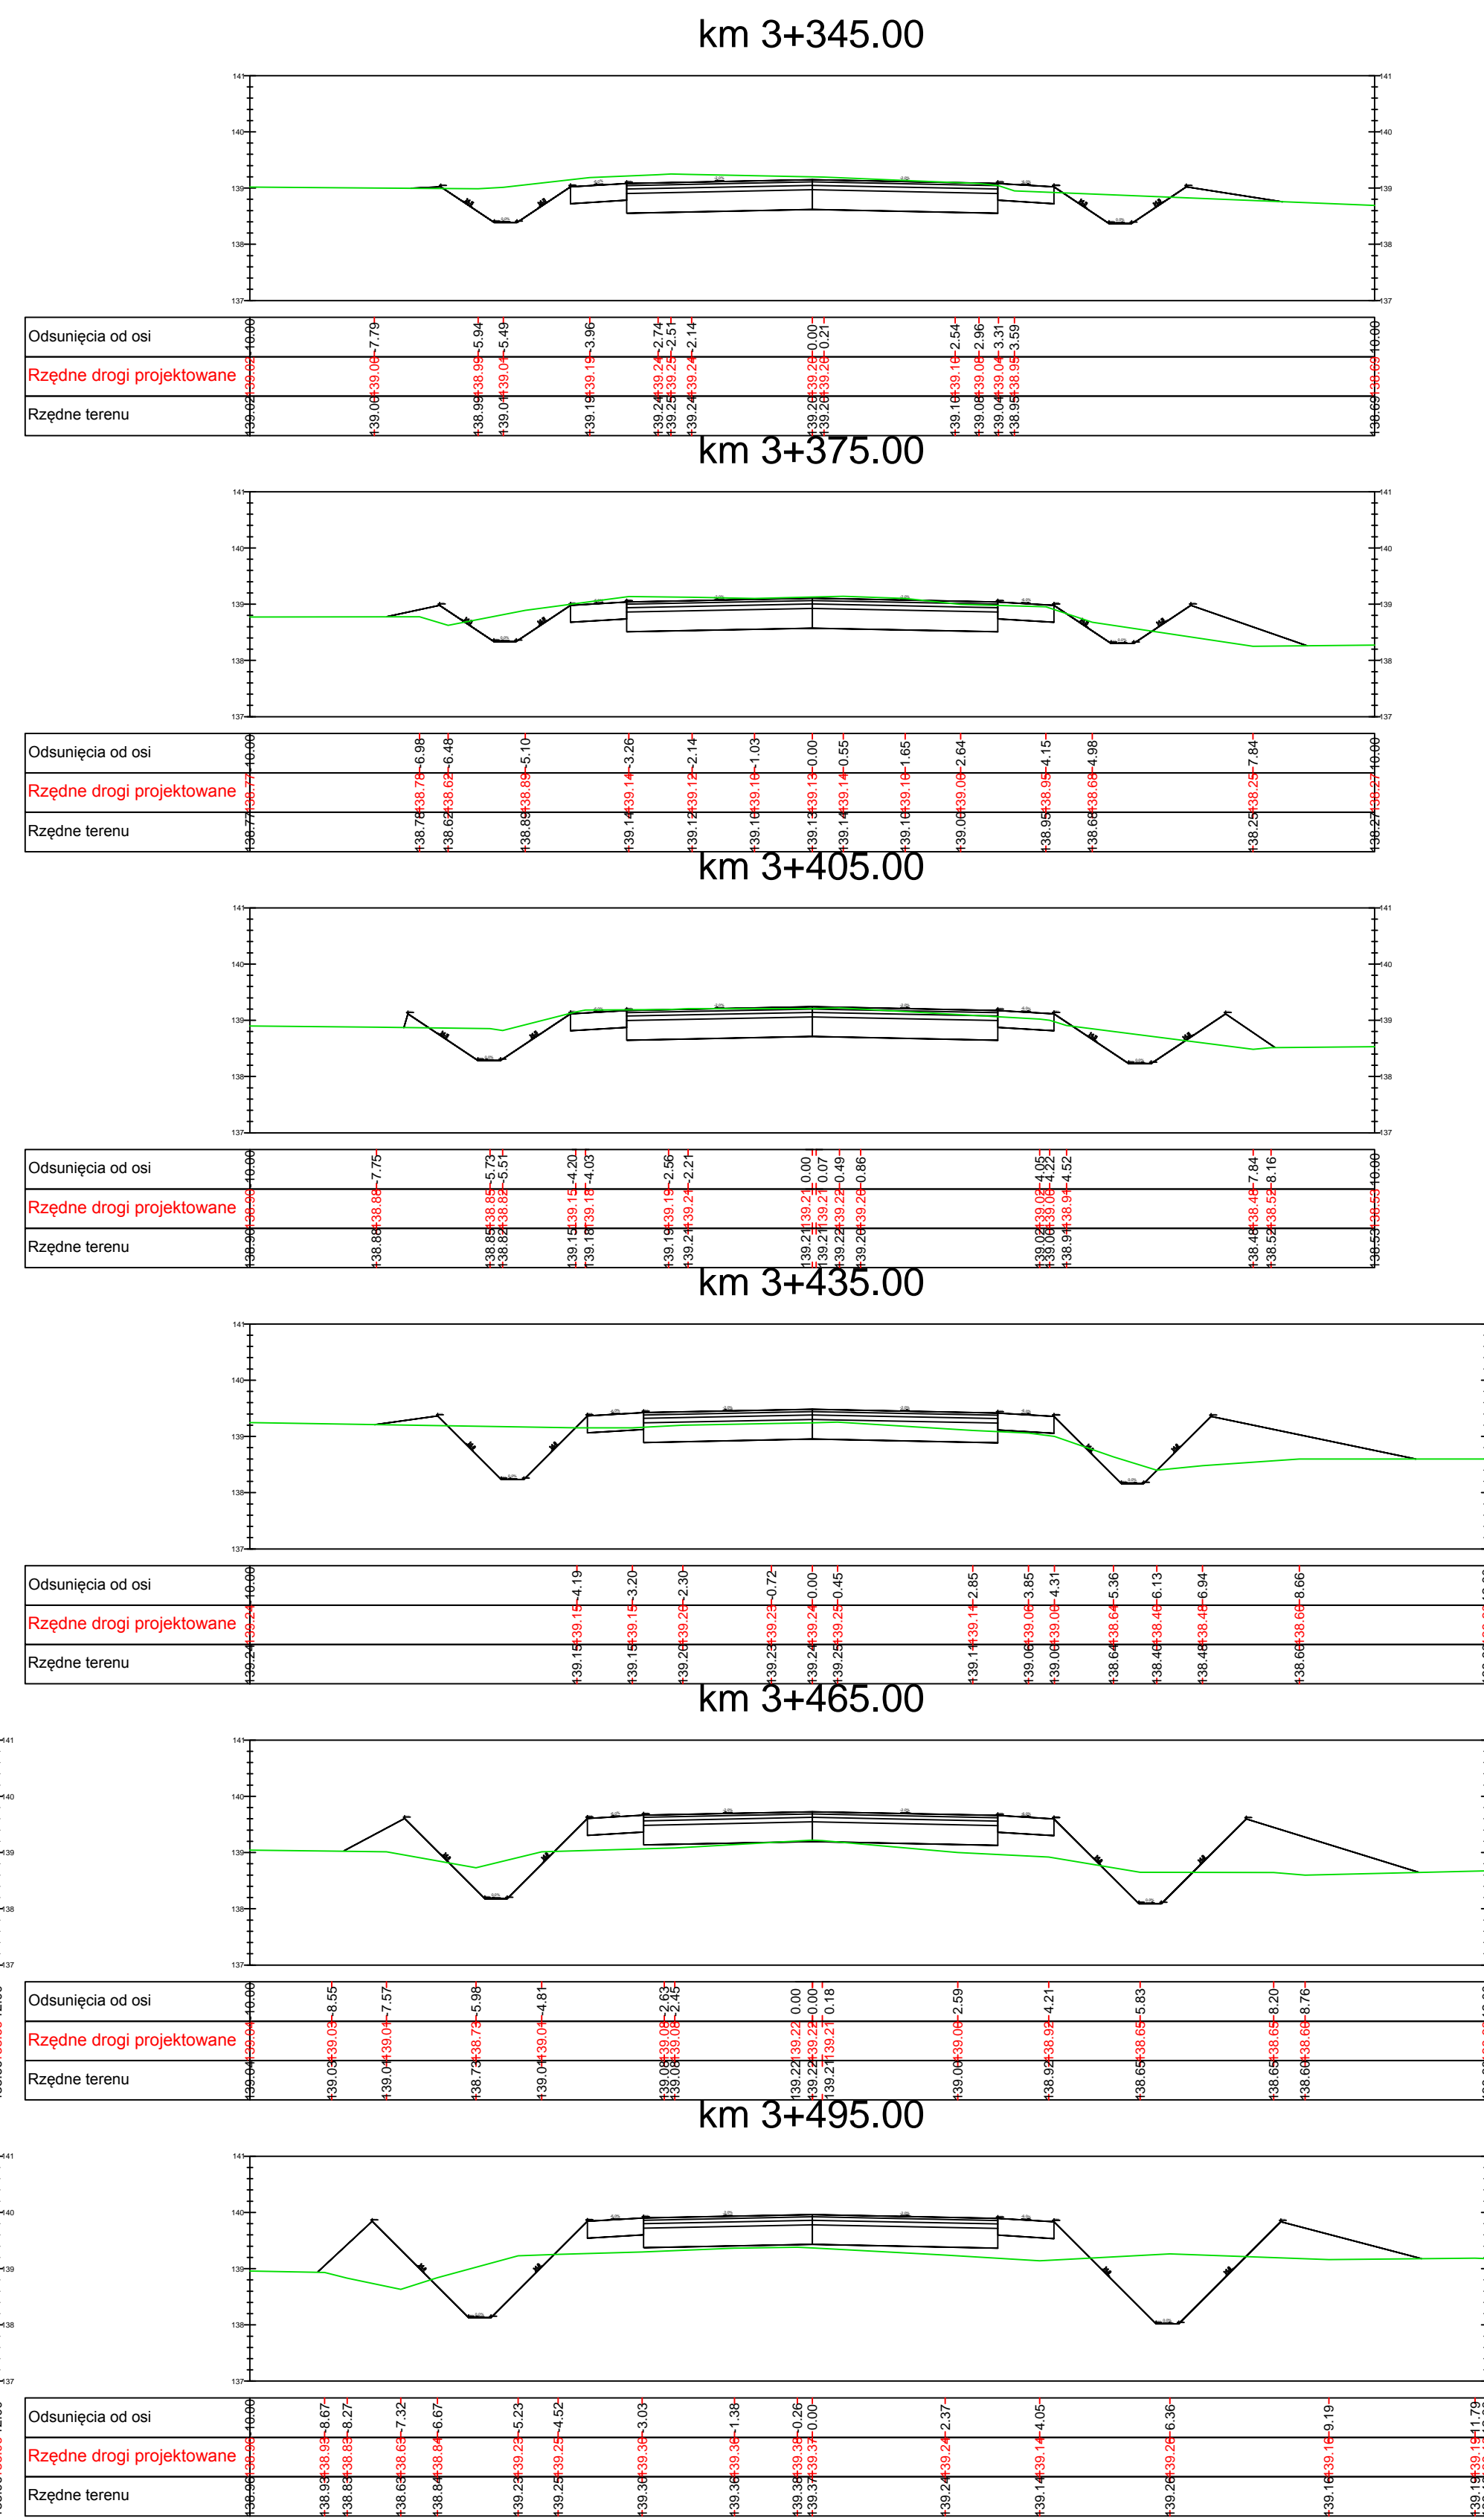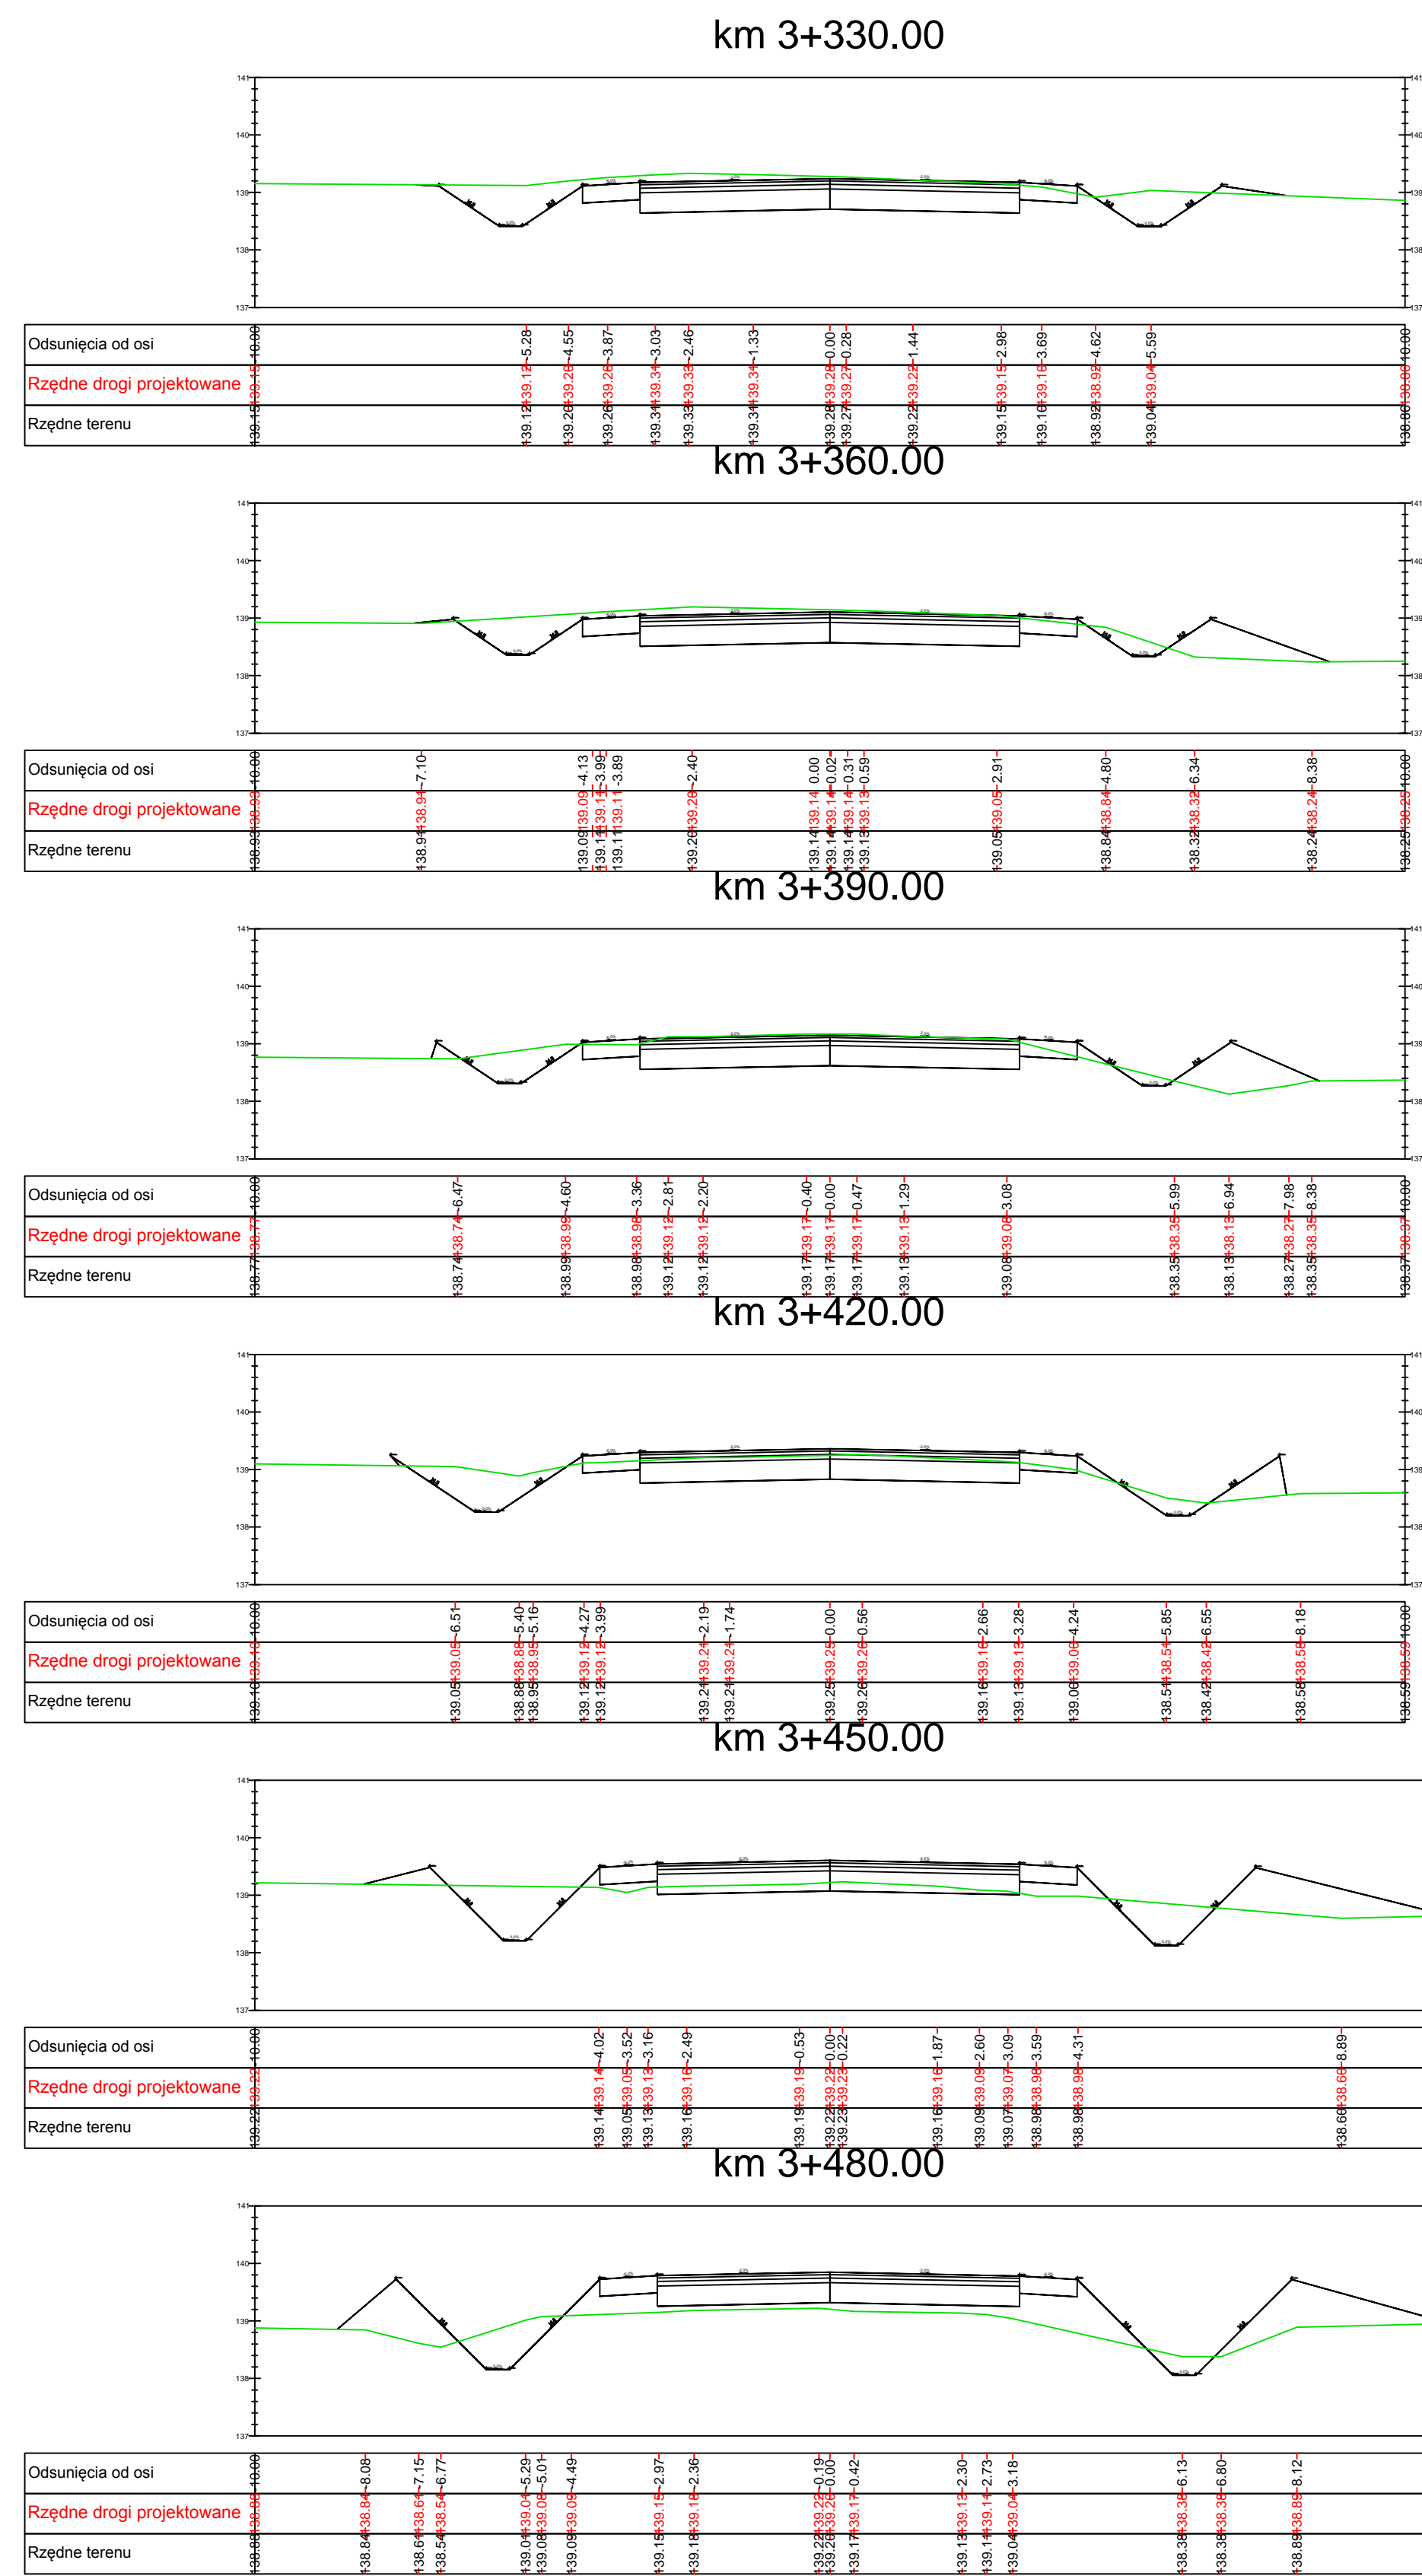

 Powiatowy Zarząd Dróg Plac Wojewódzki 3 98-200 Sieradz				
	Przedsiębiorstwo Robot Inżynierskich Zakład Usług Projektowo-Konsultingowych Okrzeje 7 63-630 Rychał tel. 501 592 896, 509 672 050, tel. fax. 0-62 78 167 00			
Stadium: Projekt Wykonawczy	Zadanie: Rozbudowa drogi powiatowej Nr 1765E ul. Witawska - granica powiatu			
Również: Ruchomy drogowe	Temat opracowania: PROJEKT DROGOWY			
Kod CPV: 4523320-6	Tytuł rysunku: PRZEKROJE POPRZECZNE			
Stanowisko: Projektant	Imię i nazwisko: inż. Mariusz Walczak	Nr upraw. KUP/0048/POD/06	Podpis: 	Skala: 1:100
Asystent Projektanta: mgr inż. Jacek Małecki	Asystent Projektanta: mgr inż. Joanna Małecka	Data opracowania: 07.2017r.	Nr rys.: 1.8	Nr egz.:
Sprawdzający: mgr inż. Sławomir Suski	WRR-I-7131-38/02			

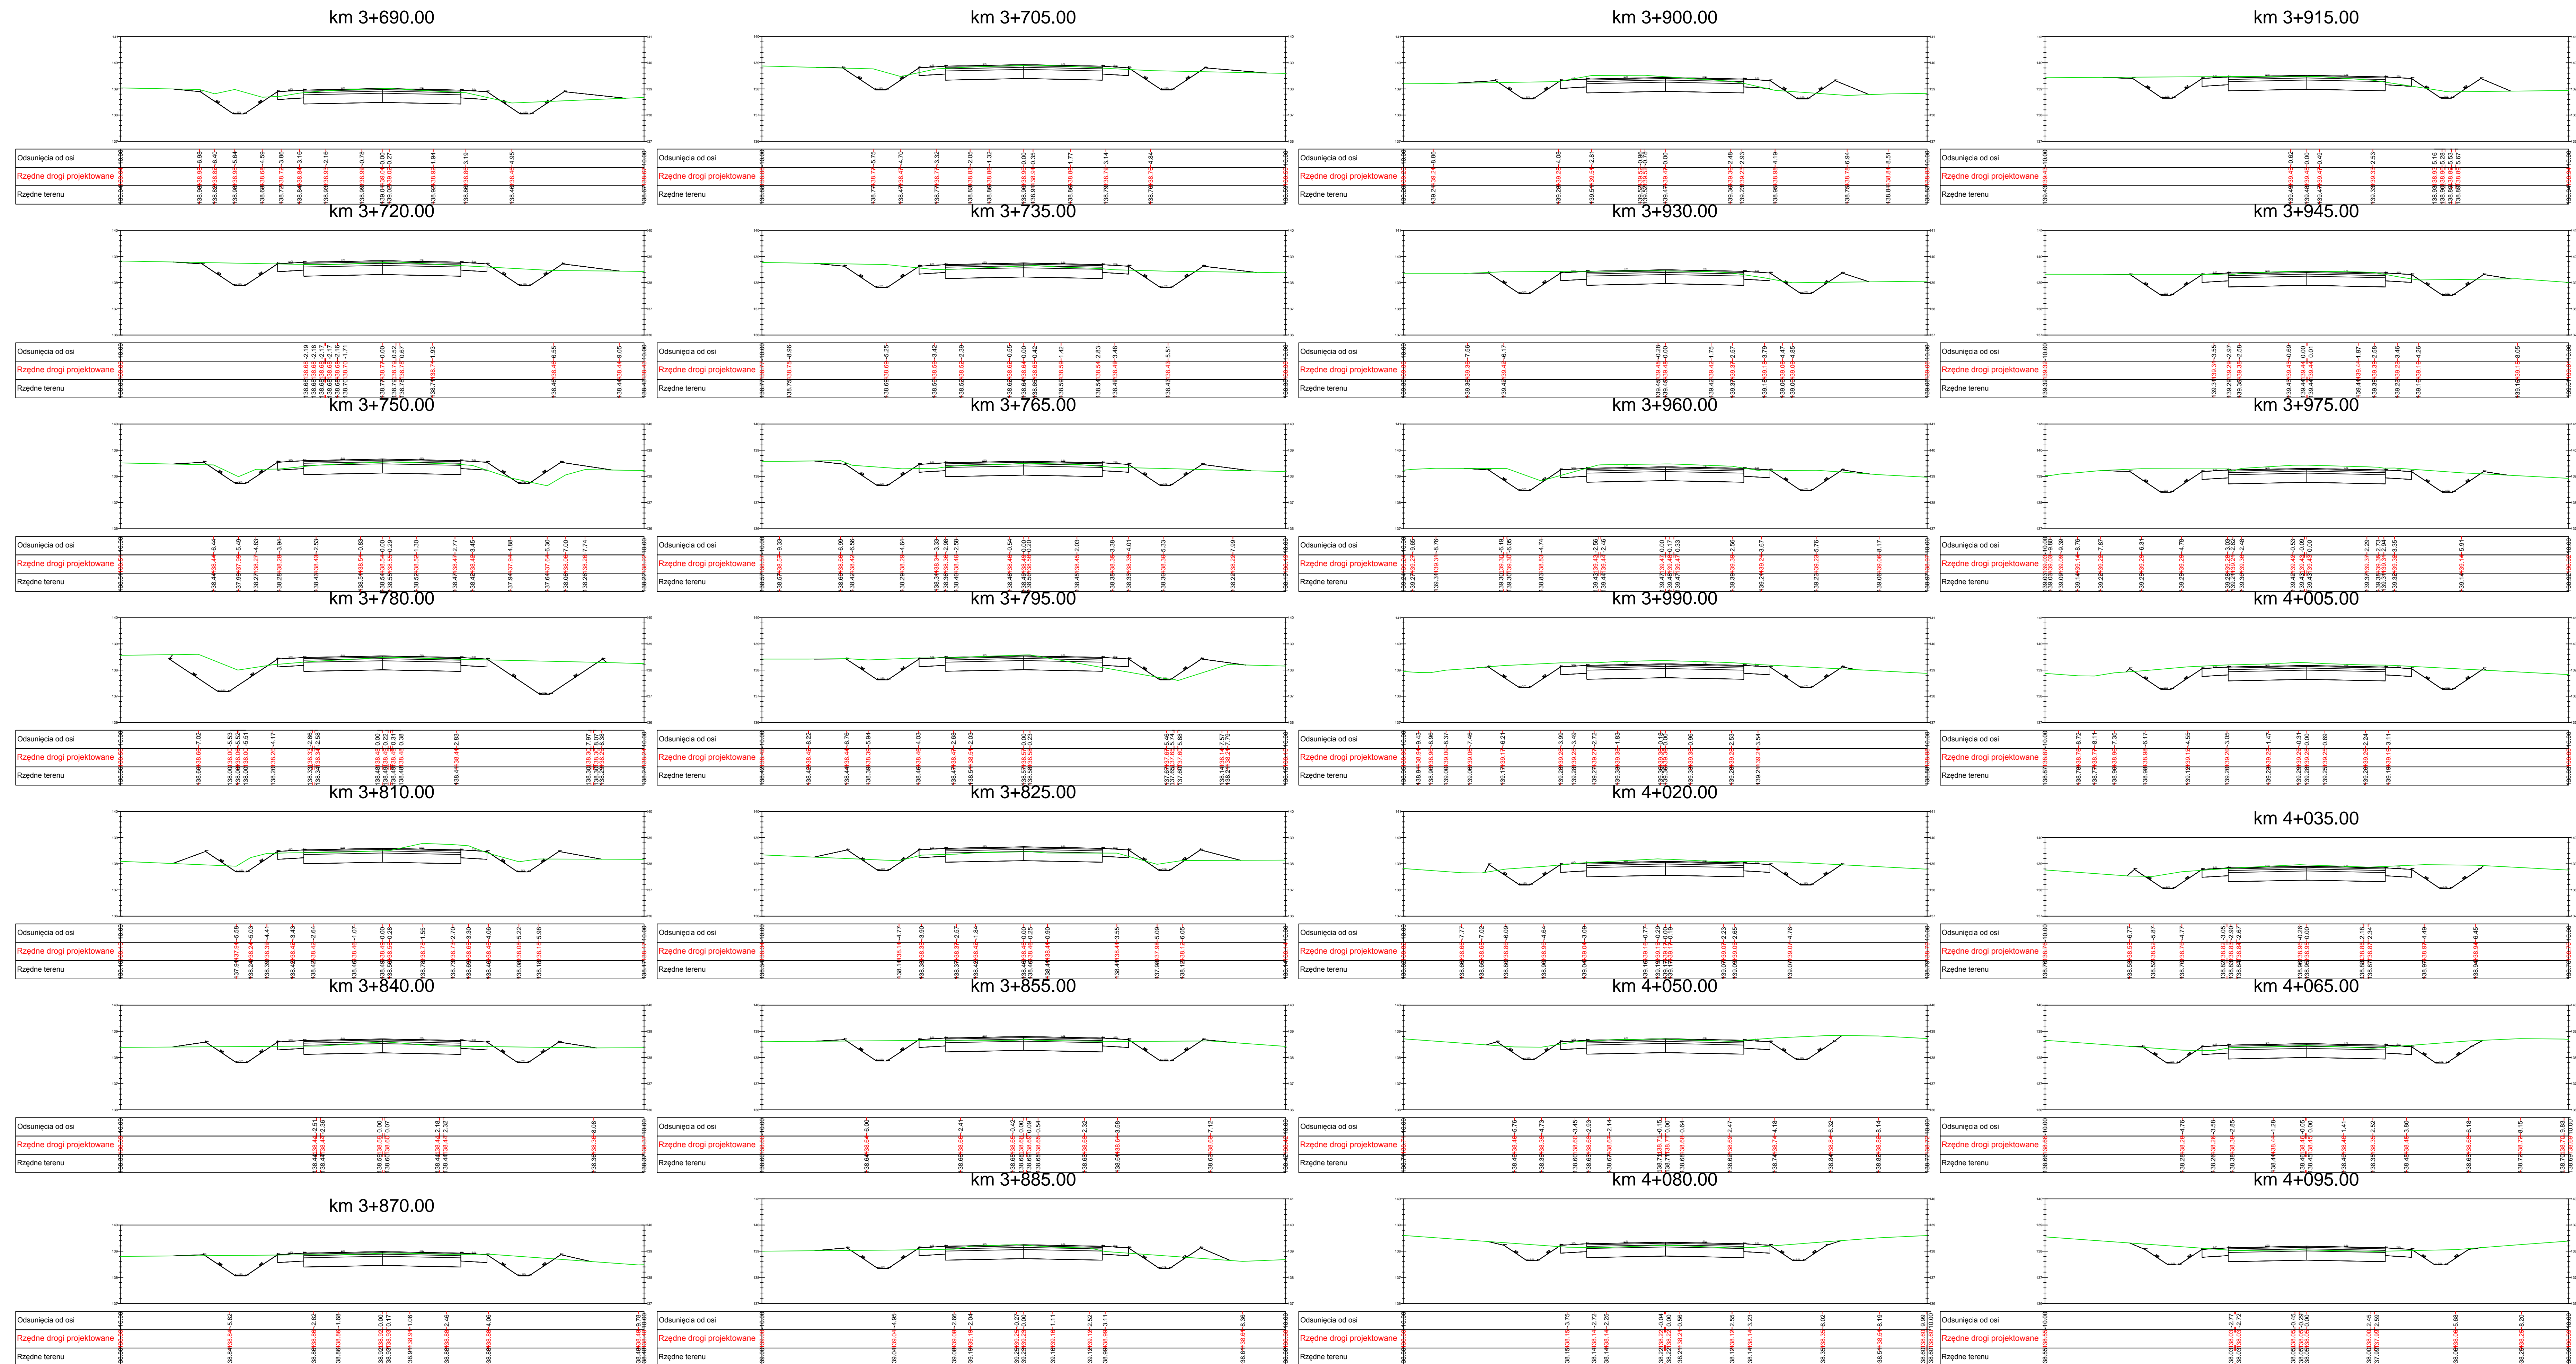

 Powiatowy Zarząd Dróg Plac Wojewódzki 3 98-200 Sieradz	
Inwestor / Zamawiający	
Jednostka projektowa	
 Przedsiębiorstwo Robót Inżynierskich Zakład Usług Projektowo-Konstruktorskich Okrzeje 7 63-638 Rychnów tel. 501 592 890, 509 872 050, tel/fax. 0 42 78 167 01	
Stadium Projekt Wykonawcy	Zadanie Rozbudowa drogi powiatowej Nr 1765E ul. Władysław - granica powiatu
Branża Roboty drogowe	Temat opracowania PROJEKT DROGOWY
Kod CPV 45233120-6	Tytuł rysunku PRZEKROJE POPRZECZNE
Stanowisko Projektant Asystent Projektanta Asystent Projektanta Sprawdzający	Imię i nazwisko inż. Mariusz Waleczak mgr inż. Jacek Malecki mgr inż. Joanna Malecki mgr inż. Sławomir Suski
Nr upraw. KUP/0448/POOD/06	Podpis [Signature]
Skala 1:100	Data opracowania 07.2017r.
Nr rys. 1.9	Nr egz. [Blank]

