



# RZUT MOSTU Z GÓRY

Skala 1:100

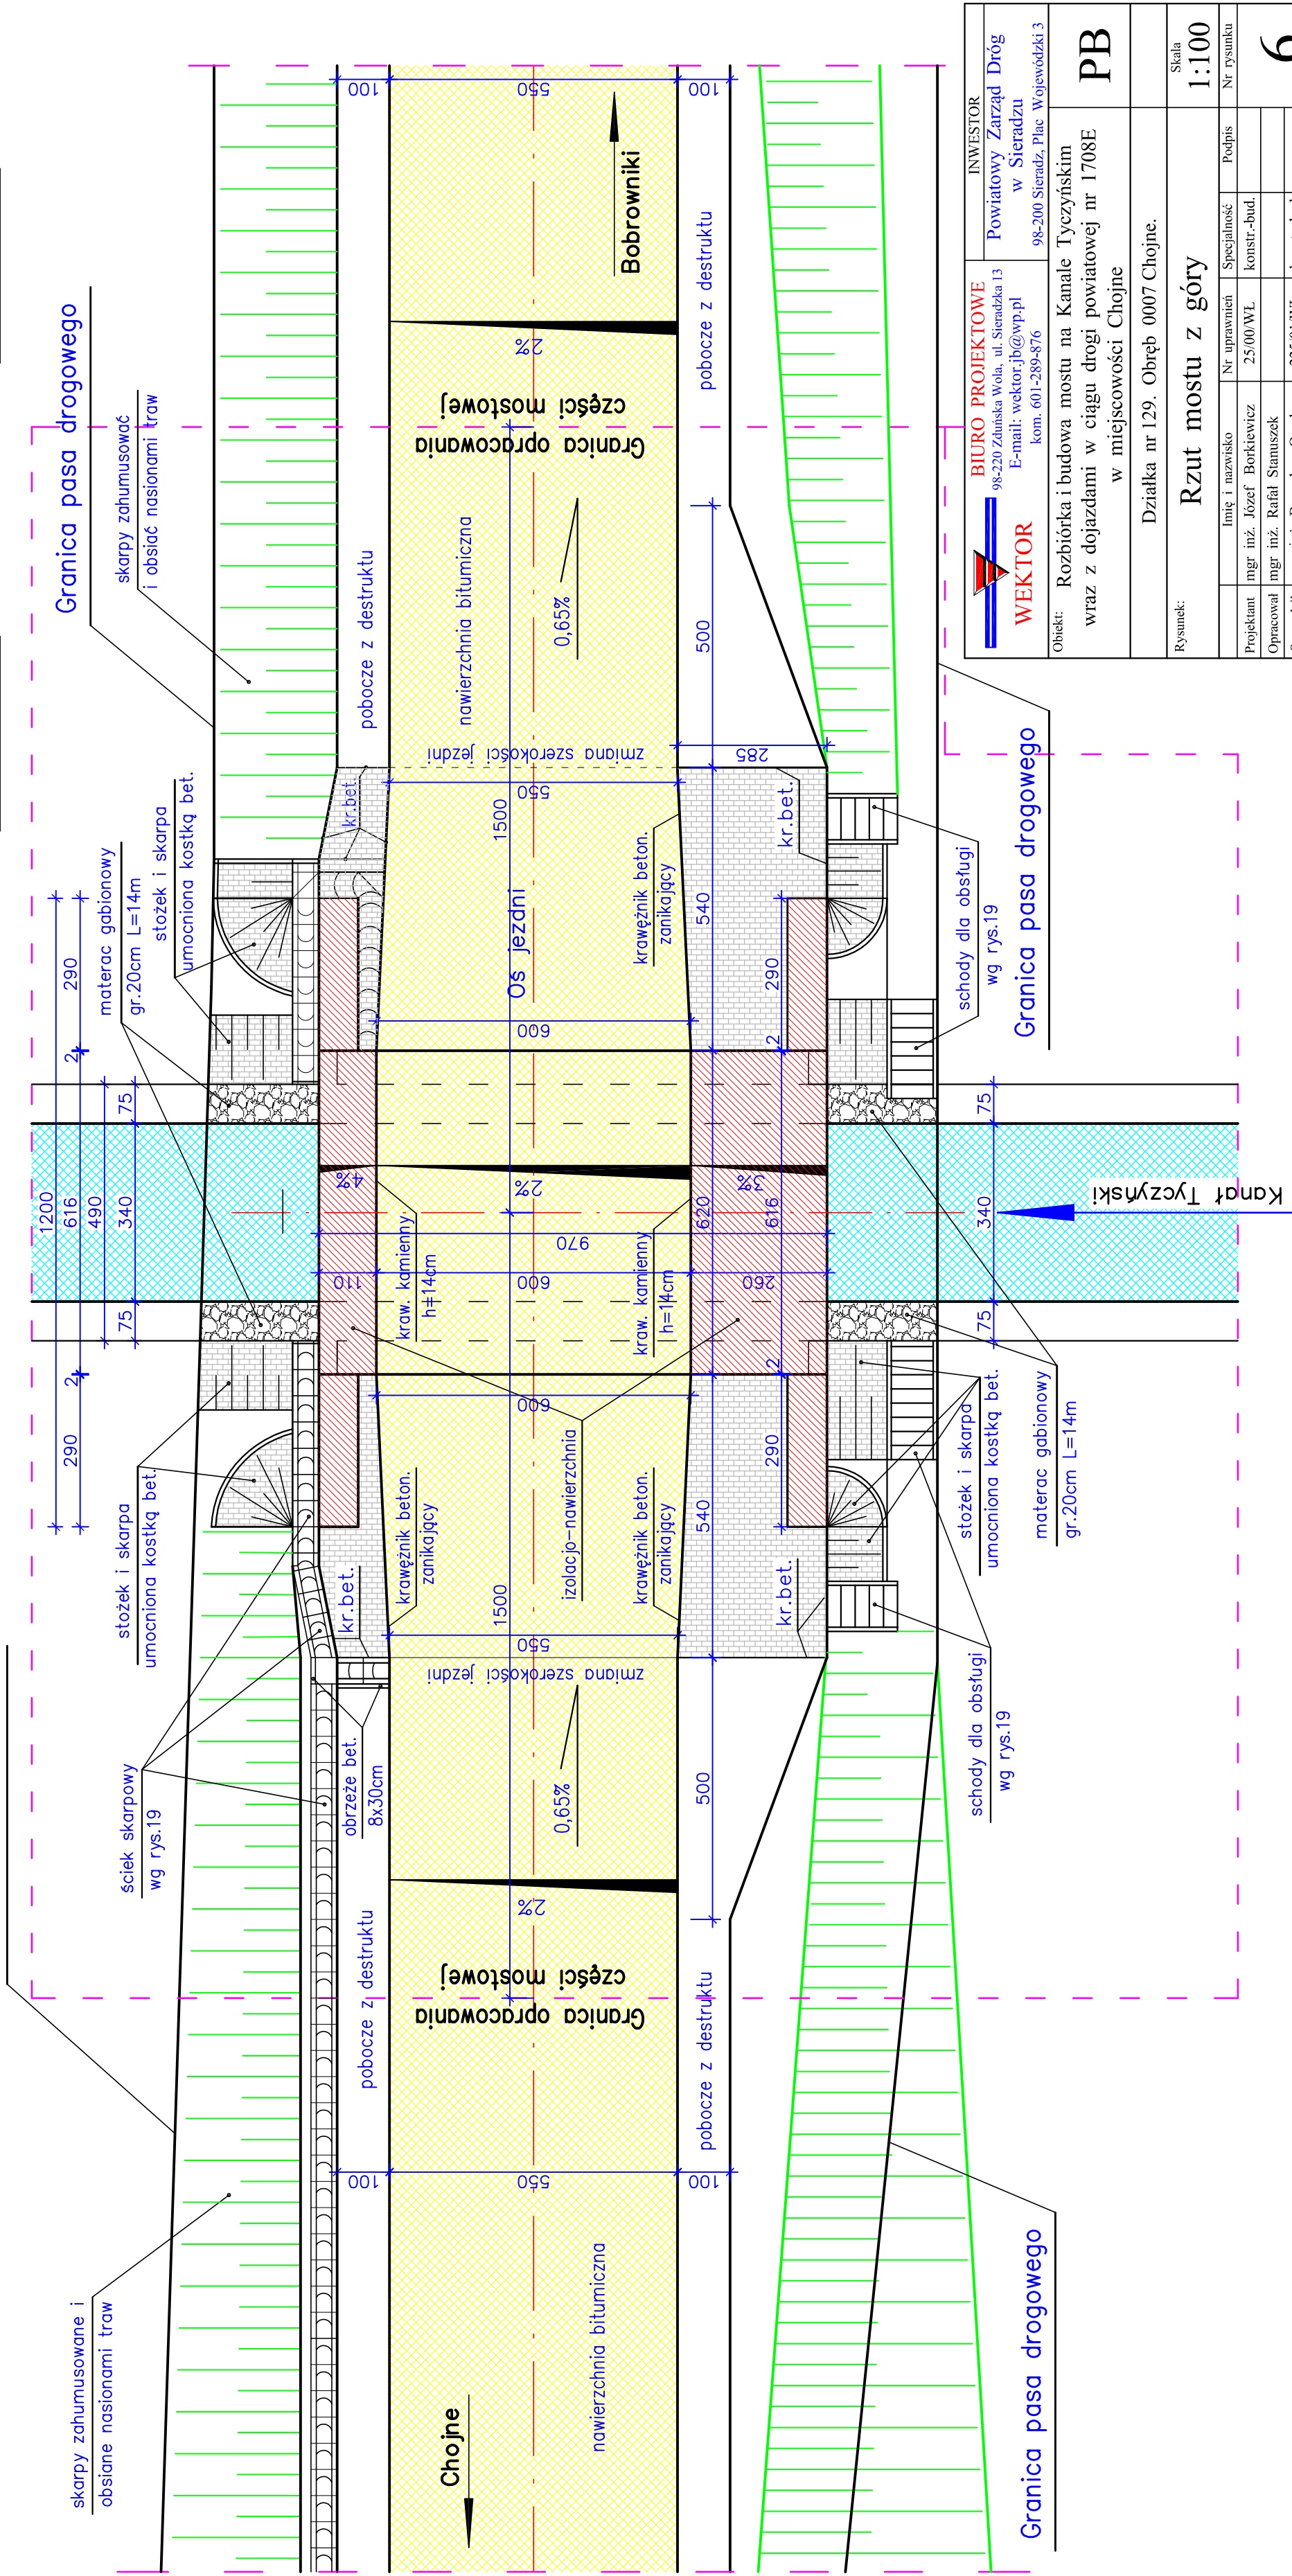

	<b>BIURO PROJEKTOWE</b> 98-220 Zdunska Wola, ul. Sienadzka 13 E-mail: wektor.jb@wp.pl kom. 601-289-876		<b>INWESTOR</b> Powiatowy Zarząd Dróg w Sieradzu 98-200 Sieradz, Plac Wojewódzki 3	
	<b>WEKTOR</b>		<b>PP</b>	
Obiekt: Rozbiórka i budowa mostu na Kanale Tyczynskim wraz z dojazdami w ciągu drogi powiatowej nr 1708E w miejscowości Chojne				
Działka nr 129, Obręb 0007 Chojne.				
Rysunek:				
	Imię i nazwisko	Nr uprawnień	Specjalność	Podpis
Projektant mgr inż. Jozef Borkiewicz		25/00/WŁ	konstr.-bud.	
Opracował mgr inż. Rafał Staniszek				
Sprawdził mgr inż. Bogusław Orzeł		225/01/WŁ	konstr.-bud.	
Branża	Mostowa	Data: 12. 2017	<b>6</b>	
		Skala <b>1:100</b>		Nr rysunku