

woj. łódzkie, powiat sieradzki
 gmina: Brąszewice, Brzeźnio
 obiekt: Bronisław, Podcabaje, Ostrów, Zwierzyniec, Zadębieniec ark. 3 (15)

MAPA SYTUACYJNO-WYSOKOŚCIOWA Z GEODEZYJNĄ INWENTARYZACJĄ URZĄDZEŃ PODZIEMNYCH

skala 1:500

Wykonano na podstawie mapy syl.-wys. w skali 1:1000
 sekcje: 12.14.32.183, 184

Pomiar w terenie wykonał: Usługi Geodezyjne i Kartograficzne "GEODES"

Aktualizację mapy numerycznej w systemie EWMAPA wykonął:

Powiatowy Ośrodek Dokumentacji Geodezyjno Kartograficznej w Sieradzu

Układ współrzędnych: 1965

Układ odniesienia: Kransztadt 1960

Mapa aktualna na dzień: 15.11.2006

UWAGA!
 Nie wykazuje się istnienia w terenie innych przewodów,
 o których brak informacji wynika z zawartości historycznych
 lub niepełności przepisów ogłoszonych do inwentaryzacji
 (Ustawa Prawo Geodezyjne i Kartograficzne - Dz.U. 30/1988, poz. 83)


Objekt projektowany - nr zgodzenia	jednostka	data	podpis
Brak	STAROSTWO POWIATOWE w SIERADZU Zespół Usług Inwentaryzacji Geodezyjno-Kartograficznej ul. Włocławczyńska 1	15.01.03	

SZKIC LOKALIZACJI 1: 50 000 (gm.Brąszewice)



STAROSTA POWIATU SIERADZKIEGO
 Powiatowy Ośrodek Dokumentacji
 Geodezyjno-Kartograficznej
 ul. Włocławczyńska 1
 51-600 Sieradz
 Sieradz, 2007.01.29
 N: 5566184.09
 E: 4459448.66

STAROSTA POWIATU SIERADZKIEGO
 Powiatowy Ośrodek Dokumentacji
 Geodezyjno-Kartograficznej
 ul. Włocławczyńska 1
 51-600 Sieradz
 Sieradz, 2007.01.29
 Kierownik roboty
 Wacław Zbigniew Stepiert

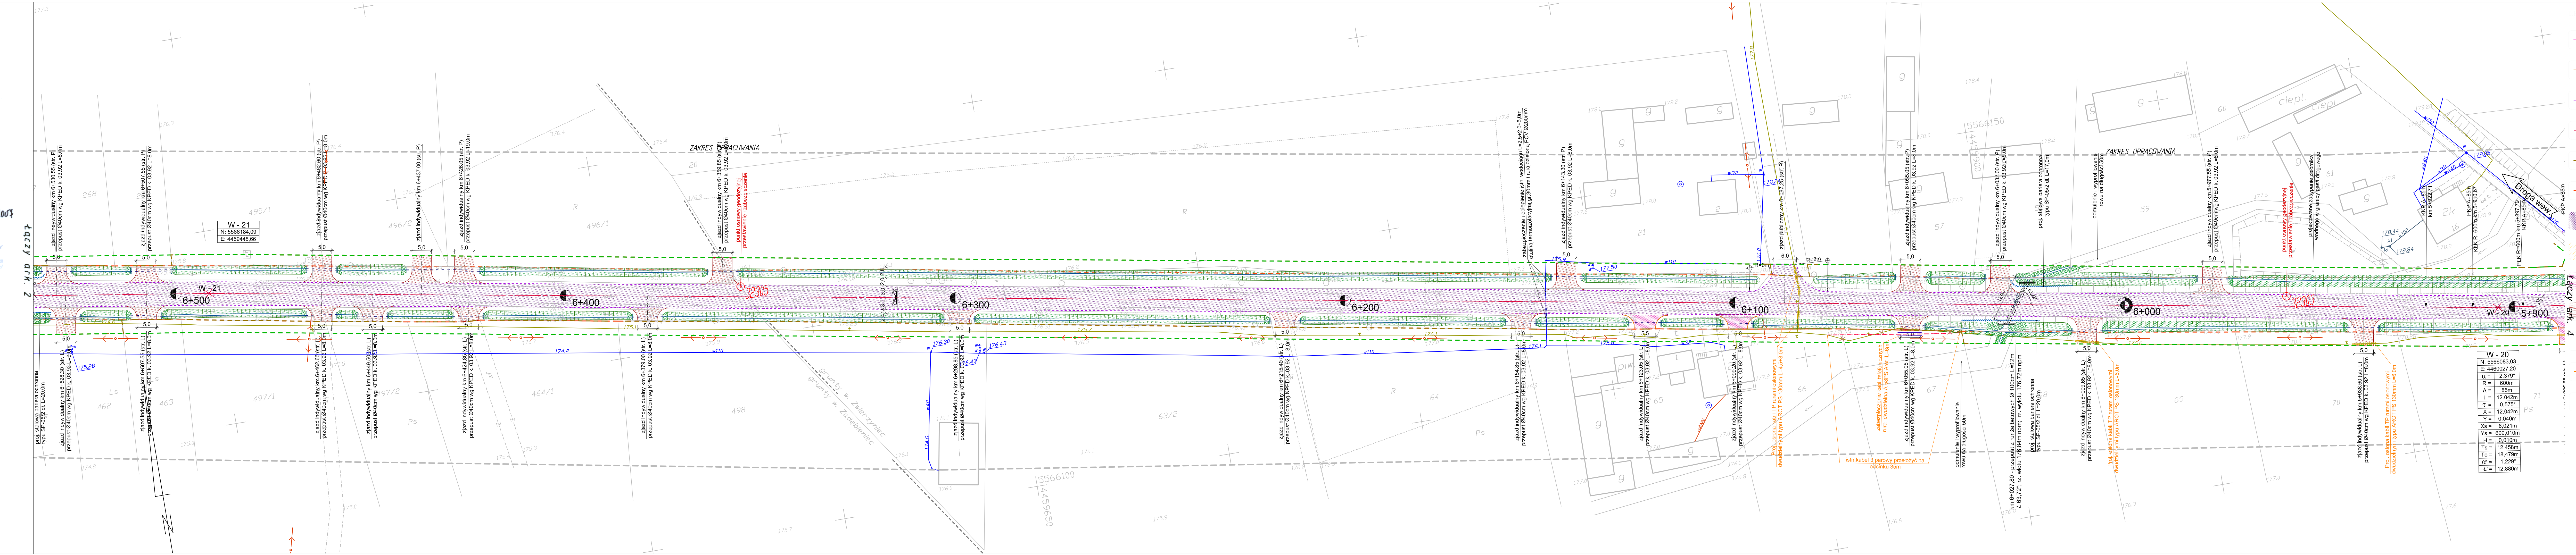

W - 20	N: 5566083.03
	E: 4460027.20
	Q = 2.378
	R = 600m
	A = 85m
	L = 12.042m
	t = 0.575°
	X = 12.042m
	Y = 0.040m
	Xs = 6.021m
	Ys = 600.010m
	H = 0.010m
	Ts = 12.458m
	To = 18.473m
	Q' = 1.229°
	L' = 12.880m