

woj. łódzkie, powiat sieradzki
 gmina: Brzeszewice, Brzeźnio
 obiekt: Bronisławów, Podcabaje, Ostrów, Zwierzyniec, Zadębień ark. 4 (15)

MAPA SYTUACYJNO-WYSOKOŚCIOWA Z GEODEZYJNĄ INWENTARYZACJĄ URZĄDZEŃ PODZIEMNYCH


skala 1:500

Wykonano na podstawie mapy syt.-wys. w skali 1:1000
 sekcje: 12.14.32.184, 232
 Pomiar w terenie wykonat: Usługi Geodezyjne i Kartograficzne "GEODES"
 Aktualizację mapy numerycznej w systemie EWMAPA wykonat:
 Powiatowy Ośrodek Dokumentacji Geodezyjno Kartograficznej w Sieradzu


Układ współrzędnych: 1965
 Układ odniesienia: Kronsztadt 1960
 Mapa aktualna na dzień: 15.11.2006

UWAGA:
 Nie wykazać się laboratoriami w terenie innych prawników,
 o których brak informacji wynika z zasobów historycznych
 lub niedopełnienia przepisów zgłoszenia do inwentaryzacji
 (Ustawa Prawo Geodezyjne i Kartograficzne - Dz.U. 30/1998, poz. 83)

Obiekt projektowany - nr uzgodnienia	jednostka	data	podpis
Brak	STAROSTWO POWIATOWE Zespół Urzędniczy ds. Inwentaryzacji 98-200 Sieradz, ul. Wolności 1	15.01.07.	

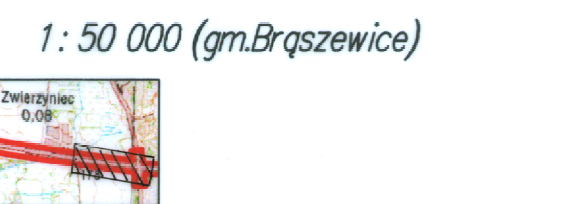

przebieg kanału, 2007.01.29 - 18/02/2007
 Sieradz 2007.01.29
 Kierownik roboty
 Wacław Zbigniew Stępiert

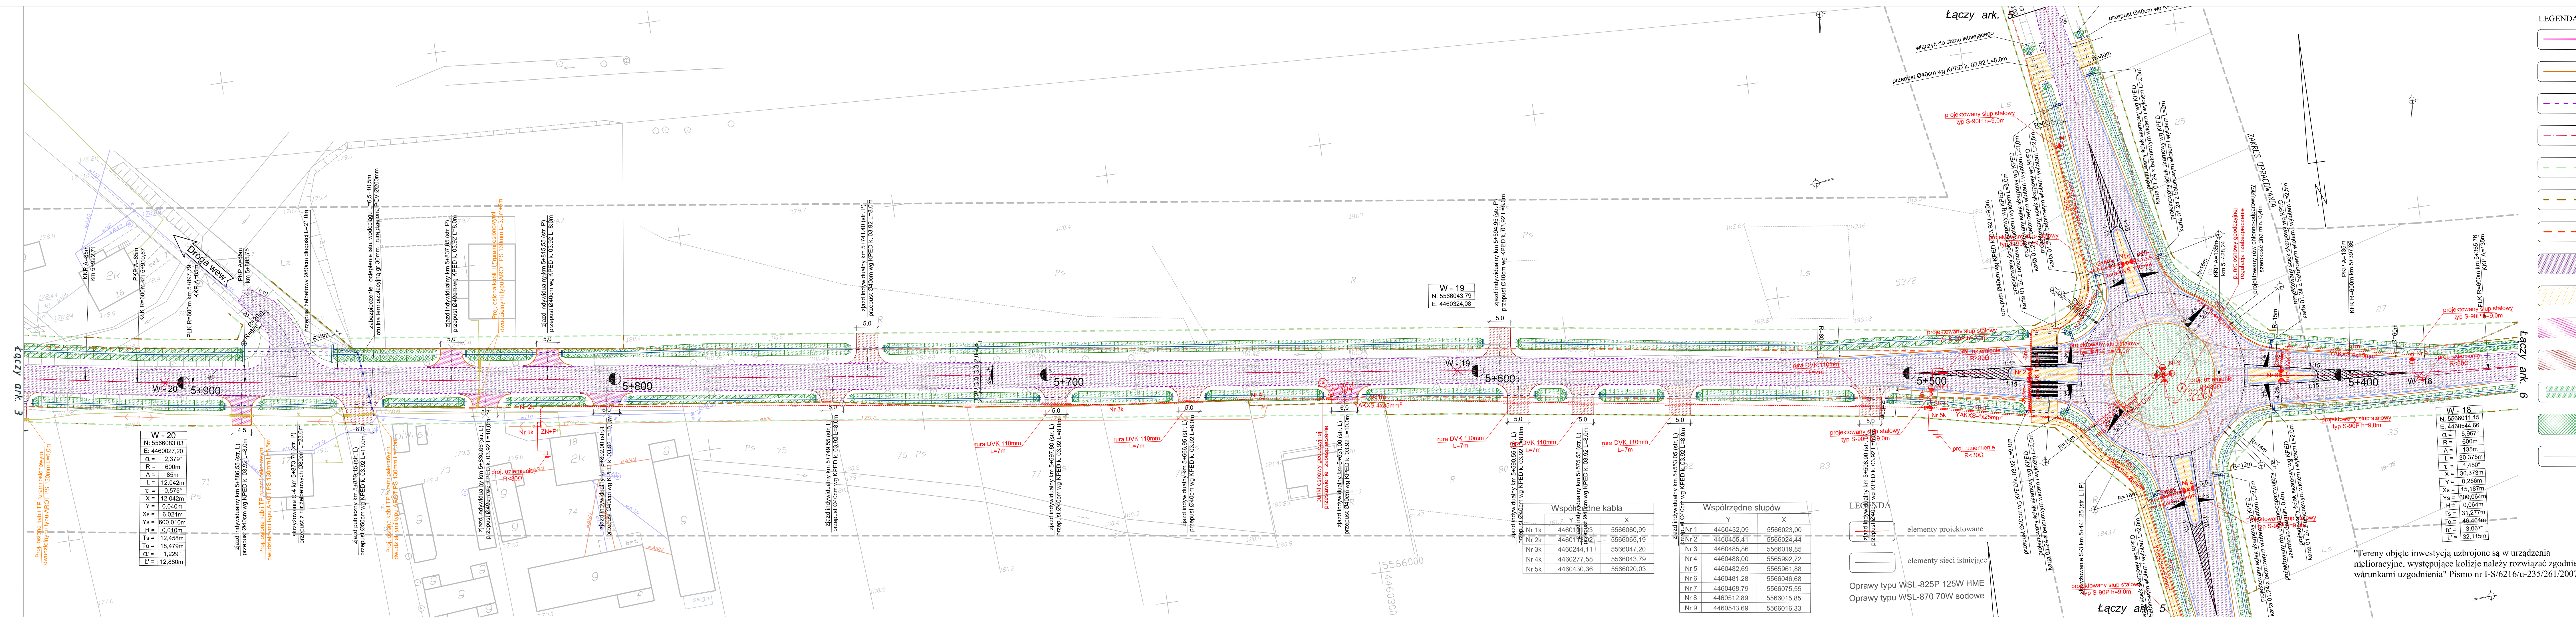

W - 20

N: 5566083.03
E: 4460027.20
α = 2.379°
R = 600m
A = 85m
L = 12.042m
t = 0.575°
Xs = 12.042m
Ys = 0.040m
X = 6.021m
Y = 600.010m
H = 0.010m
Ts = 12.458m
To = 18.479m
α' = 1.229°
L' = 12.880m

Współrzędne kabla

Nr	Y	X
Nr 1k	4460182.33	5566060.99
Nr 2k	4460178.22	5566065.19
Nr 3k	4460244.11	5566047.20
Nr 4k	4460277.58	5566043.79
Nr 5k	4460430.36	5566020.03

Współrzędne słupów

Nr	Y	X
Nr 1	4460432.09	5566023.00
Nr 2	4460455.41	5566024.44
Nr 3	4460485.86	5566019.85
Nr 4	4460488.00	5565992.72
Nr 5	4460481.28	5566046.88
Nr 6	4460468.79	5566075.55
Nr 7	4460512.89	5566015.85
Nr 8	4460543.69	5566016.33

- LEGENDA
- proj. krawnik betonowy 20x30cm
 - proj. obrzeże chodnikowe 8x30cm
 - proj. krawnik jezdni
 - proj. os. drogi
 - linie rozgraniczające drogi
 - linie rozgraniczające teren
 - granica pasa drogowego
 - proj. nawierzchnia jezdni
 - proj. nawierzchnia na chodnikach
 - proj. nawierzchnia na zjazdach ulicznych
 - proj. nawierzchnia na zjazdach drogowych / drogi wewnętrznej
 - proj. row otwarty
 - umocnienie rowu płytami ażurowymi
 - granica działek

Przedsiębiorstwo Robót Inżynierskich Zakład Usług Projektowo-Konsultingowych ul. Pogodna 6/27 63-600 Kępno tel. 0501 592 890; fax 0501 592 781 787	
Temat	Projekt renowacji odcinka drogi powiatowej nr 1708E Brzeźnio - skrzyżowanie (Czarzycja - Godyńca) Część II
Investor	Powiat Sieradzki nr up. 1493OP
Rysownik	PLAN SYTUACYJNY
Branda	DROGOWA - ETAP II
Rys. nr 2.1	Projektant: inż. Marek Wolbaczycy nr up. 1493OP mgr inż. Jacek Malecki
Skala 1:500	Asystent: mgr inż. Sylwester Kolbasiński
Data oprac. 02.2007r.	Projektant: mgr inż. Sylwester Sułki nr up. WRR-4-7131-38/02

"Tereny objęte inwestycją uzbrojone są w urządzenia melioracyjne, występujące kolizje należy rozwiązać zgodnie z warunkami uzgodnienia" Pismo nr I-S/6216/u-235/261/2007