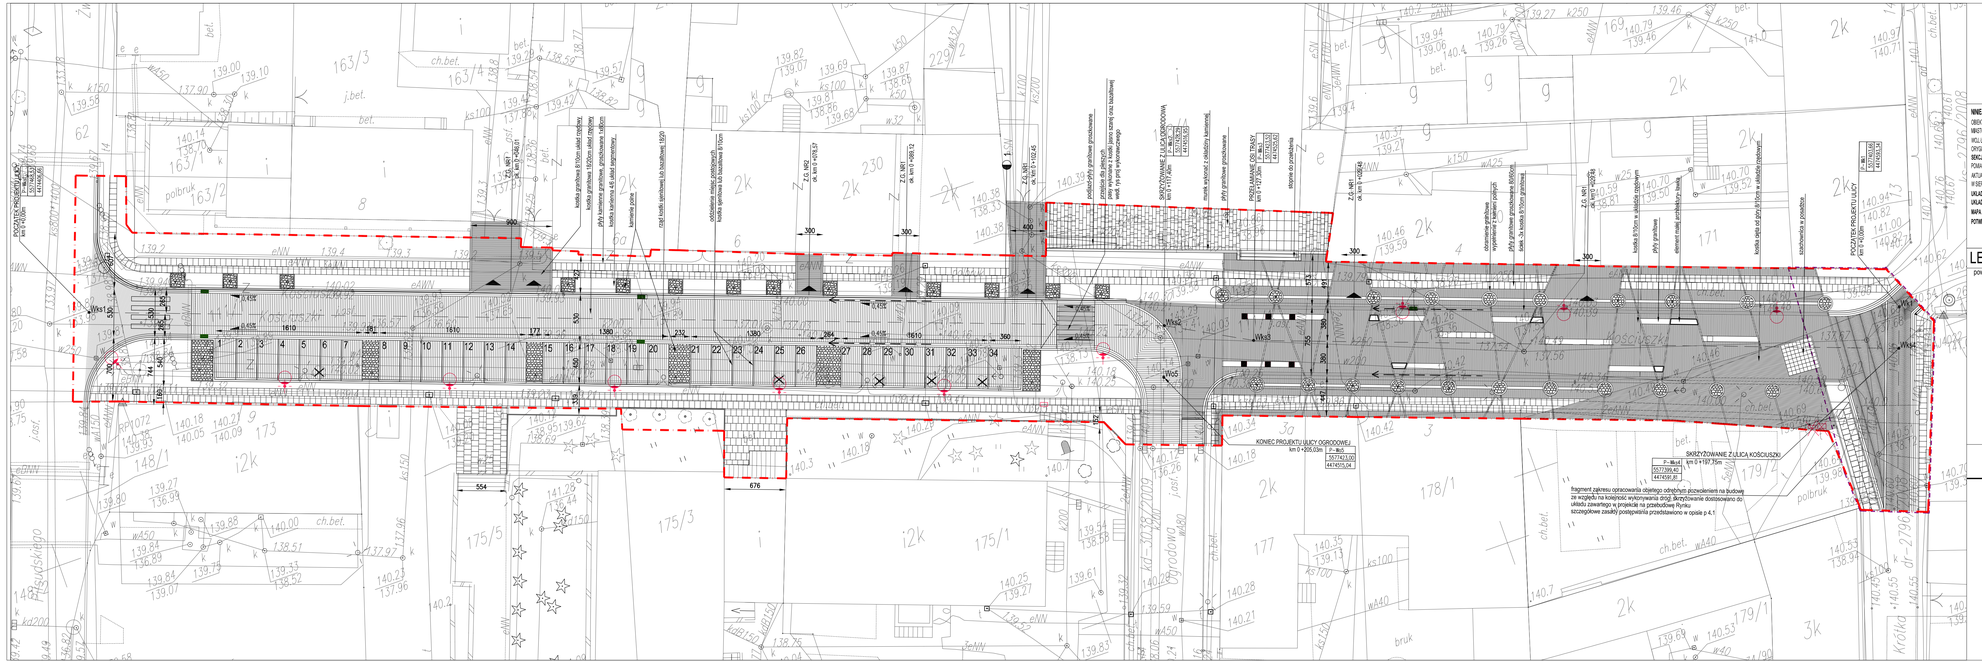
PUNKT PRZYŁĄCZA DO ISTNIEJĄCEJ DROGI
Z-G. NR1
Z-G. NR2
Z-G. NR3
KONIEC PROJEKTU ULICY OGRODOWEJ
km 0+205,03m
SKRZYŻOWANIE Z ULICĄ KOŚCIUSZKI
km 0+197,35m
Fragment zakresu opracowania objętego odrębnym przewidziano na budowę ze względu na kolejność wykonywania drogi, dostosowanie dostosowano do: układu zawartego w projekcie na przebudowę Rynku szczegółowe zasady postępowania przedstawiono w opisie p.4.1
POCZĄTEK PROJEKTU ULICY
km 0+000m
kostka granitowa 8/10cm układ rzędowy
płyta granitowa 30/30cm układ rzędowy
kostka granitowa 6/8 układ segmentowy
kamienie polne
rząd kostki granitowej lub bazaltowej 15/20
ogrodzenie metal. panelowe
kostka granitowa lub bazaltowa 8/10cm
granitowe dla zieleńca
płyty granitowe
płyty granitowe
stopnie do przebudowy
płyty granitowe
kostka granitowa 8/10cm
element metal. przebudowy
kostka czarna
kostka granitowa
ogrodzenie panelowe
płyty granitowe
płyty granitowe
pow. 3x kostka 8/10cm granitowa
kostka 8/10cm
płyty granitowe
