2009.12.03

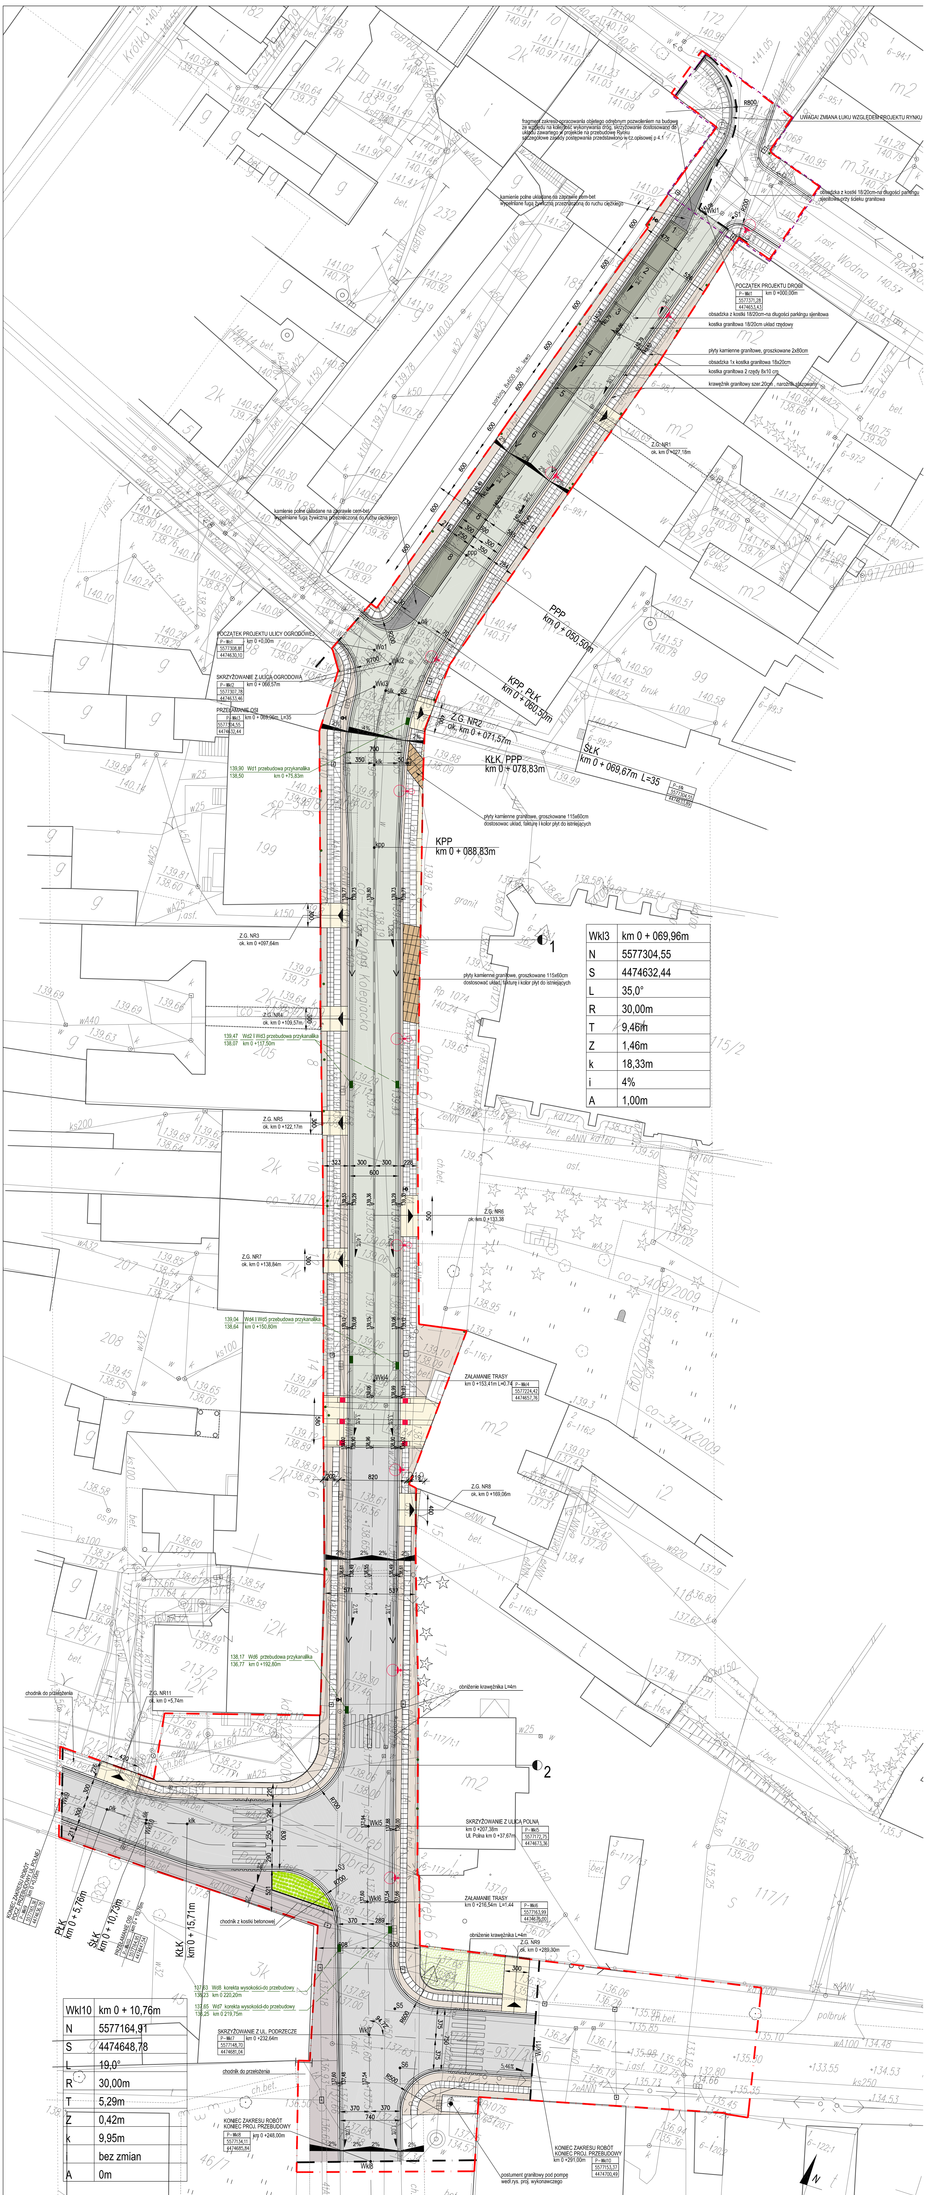


| | |
|---|---|
| Wkl10 | km 0 + 10,76m |
| N | 5577164,91 |
| S | 4474648,78 |
| L | 19,0° |
| R | 30,00m |
| T | 5,29m |
| Z | 0,42m |
| k | 9,95m |
| | bez zmian |
| A | 0m |

LEGENDA
pow.1:2

- Proj. nawierzchnia asfaltowa dwuwarstwowa z kostki betonowej
- Proj. nawierzchnia drogi - kostka kamienna 18/20cm ułożona ciągowo
- Proj. nawierzchnia chodnik/ścieżka - płyty kamienne grzyczkowane 60x60
- Proj. nawierzchnia chodnik/ścieżka - kostka kamienna 18/20cm ułożona ciągowo
- Proj. nawierzchnia chodnik/ścieżka - kostka kamienna 18/20cm ułożona ciągowo
- Proj. nawierzchnia chodnik/ścieżka - płyty kamienne grzyczkowane 60x60
- Proj. nawierzchnia chodnik/ścieżka - kostka kamienna 18/20cm ułożona ciągowo
- Proj. nawierzchnia chodnik/ścieżka - kostka betonowa 10x20cm ułożona ciągowo
- Proj. nawierzchnia asfaltowa z kostki betonowej
- Proj. zieleniec
- Istniejący zieleniec do zlikwidowania
- Istniejący zieleniec do zachowania
- Proj. obrzeże betonowe wtopione do 8cm
- Proj. obrzeże betonowe
- wodociąg - projekt
- telekomunikacja kanalizacja - projekt
- wodociąg sieć rozdzielcza do przebudowy
- wodociąg sieć rozdzielcza do likwidacji
