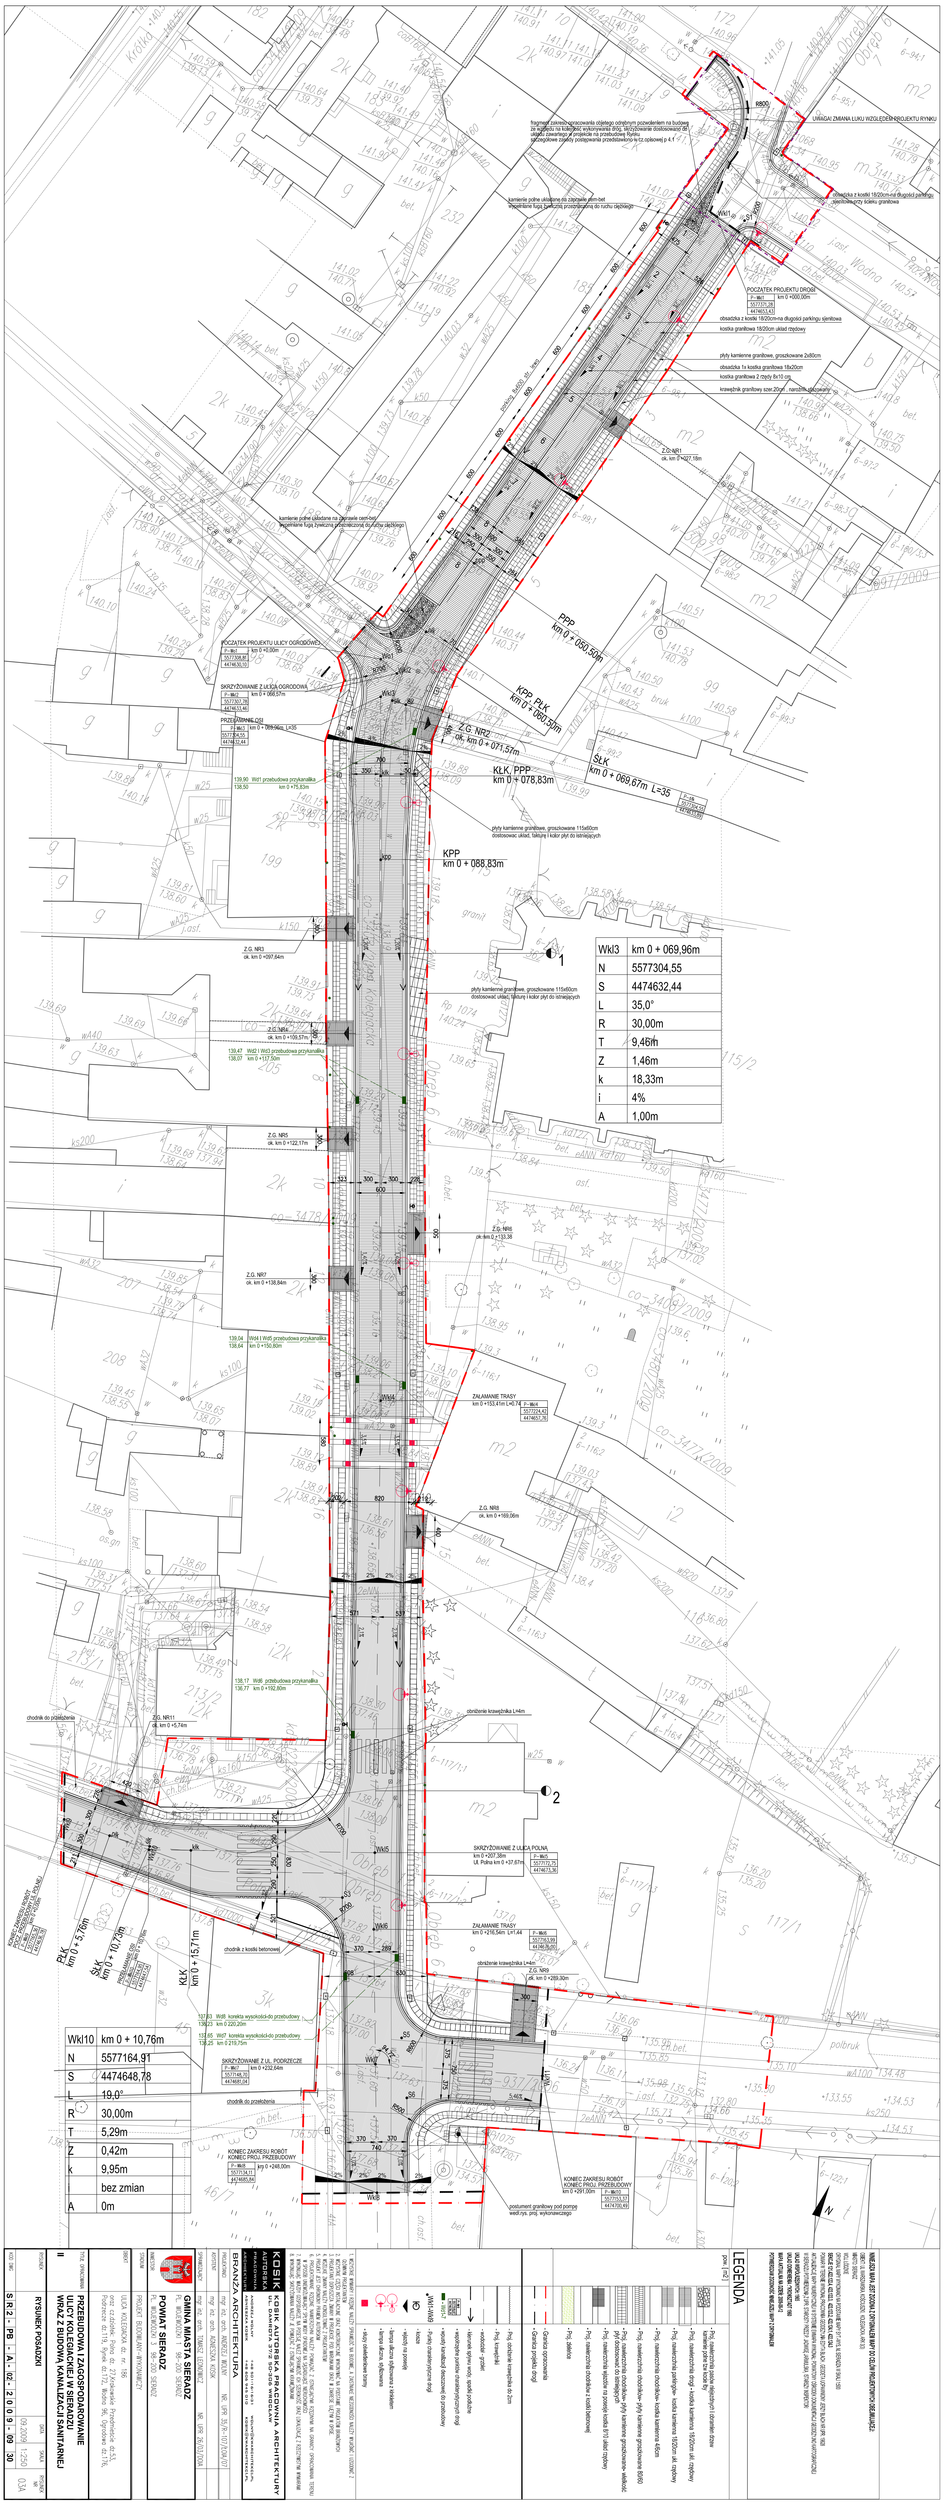
Wkl3 km 0 + 069,96m
N 5577304,55
S 4474632,44
L 35,0°
R 30,00m
T 9,46m
Z 1,46m
k 18,33m
i 4%
A 1,00m
Wkl10 km 0 + 10,76m
N 5577164,91
S 4474648,78
L 19,0°
R 30,00m
T 5,29m
Z 0,42m
k 9,95m
bez zmian
A 0m
KPP km 0 + 088,83m
KPP, PLK km 0 + 060,53m
PPP km 0 + 050,53m
KLK, PPP km 0 + 078,83m
SŁK km 0 + 069,67m L=35
PLK km 0 + 5,76m
SŁK km 0 + 10,76m
KLK km 0 + 15,71m
KONIEC ZAKRESU ROBÓT KONIEC PROJ. PRZEBUDOWY km 0 + 248,00m
KONIEC ZAKRESU ROBÓT KONIEC PROJ. PRZEBUDOWY km 0 + 291,70m
POCZĄTEK PROJEKTU DROGI km 0 +000,00m
POCZĄTEK PROJEKTU ULICY OGRODOWEJ km 0 + 000,00m
SKRZYŻOWANIE Z ULICĄ OGRODOWĄ km 0 + 066,51m
SKRZYŻOWANIE Z UL. PODRZECZE km 0 + 232,64m
SKRZYŻOWANIE Z UL. POLNĄ km 0 + 37,67m
ZAŁAMANIE TRASY km 0 +153,41m L=41,74
ZAŁAMANIE TRASY km 0 +216,54m L=41,44
Z.G. NR1 ok. km 0 +027,18m
Z.G. NR2 ok. km 0 + 071,57m
Z.G. NR3 ok. km 0 +097,64m
Z.G. NR4 ok. km 0 +109,57m
Z.G. NR5 ok. km 0 +122,17m
Z.G. NR6 ok. km 0 + 133,36
Z.G. NR7 ok. km 0 + 138,84m
Z.G. NR8 ok. km 0 +169,06m
Z.G. NR9 ok. km 0 +289,30m
Z.G. NR10 ok. km 0 +5,74m
Wkl1 R800
