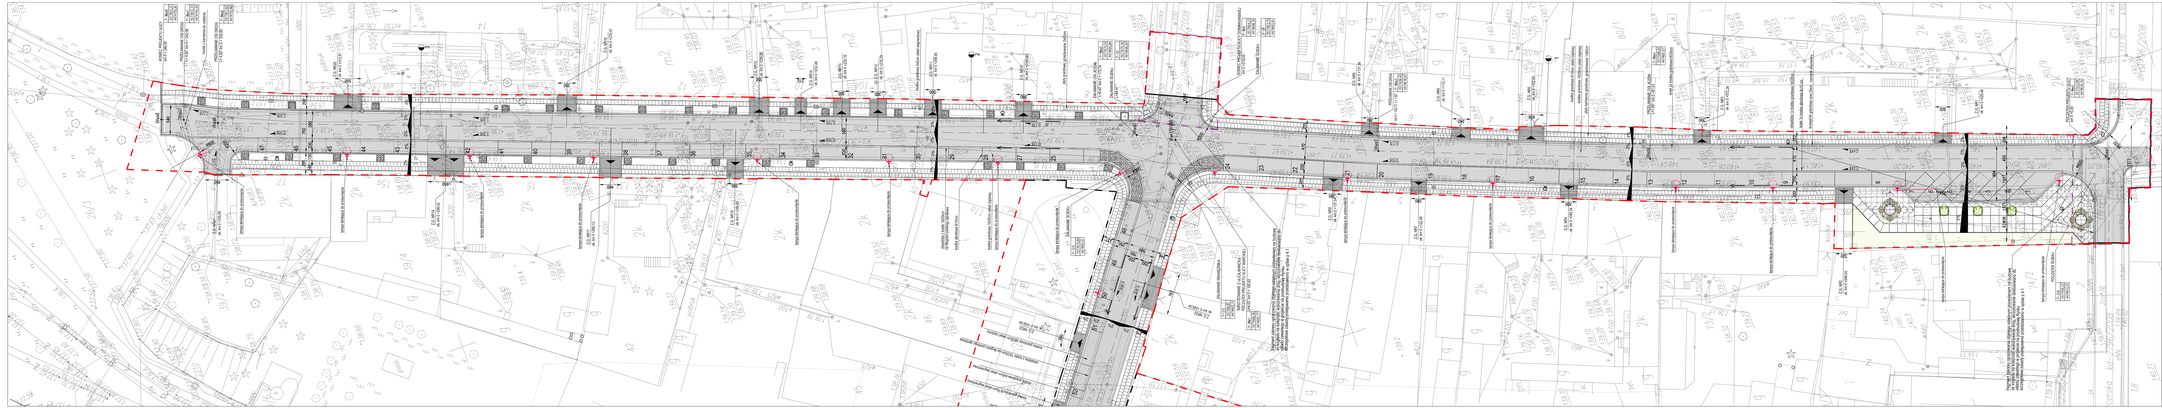







- Proj. nawierzchnia drogi - kostka kamienna 18/20cm alt. czarny
- Proj. nawierzchnia parkingów - kostka kamienna 18/20cm alt. czarny
- Proj. nawierzchnia chodników- kostka kamienna 40cm
- Proj. nawierzchnia chodników- płyty kamienne grzybowane 80/60
- Proj. nawierzchnia chodników- płyty kamienne grzybowane- 150×150
- Proj. nawierzchnia wyjścia na przejaz kostka 8/10 alfalit czarny
- Proj. nawierzchnia pasów ruchu- wbudowanych i dzielenie drogi kamienna jasna (na kostce 8x)
- Proj. jezdnia
- Granica opracowania
- Granica projektu drogi
- Proj. obrzeże kamienne 8x20 na ławie betonowej
- Proj. krawężnik
- Proj. krawężnik wysoki
