

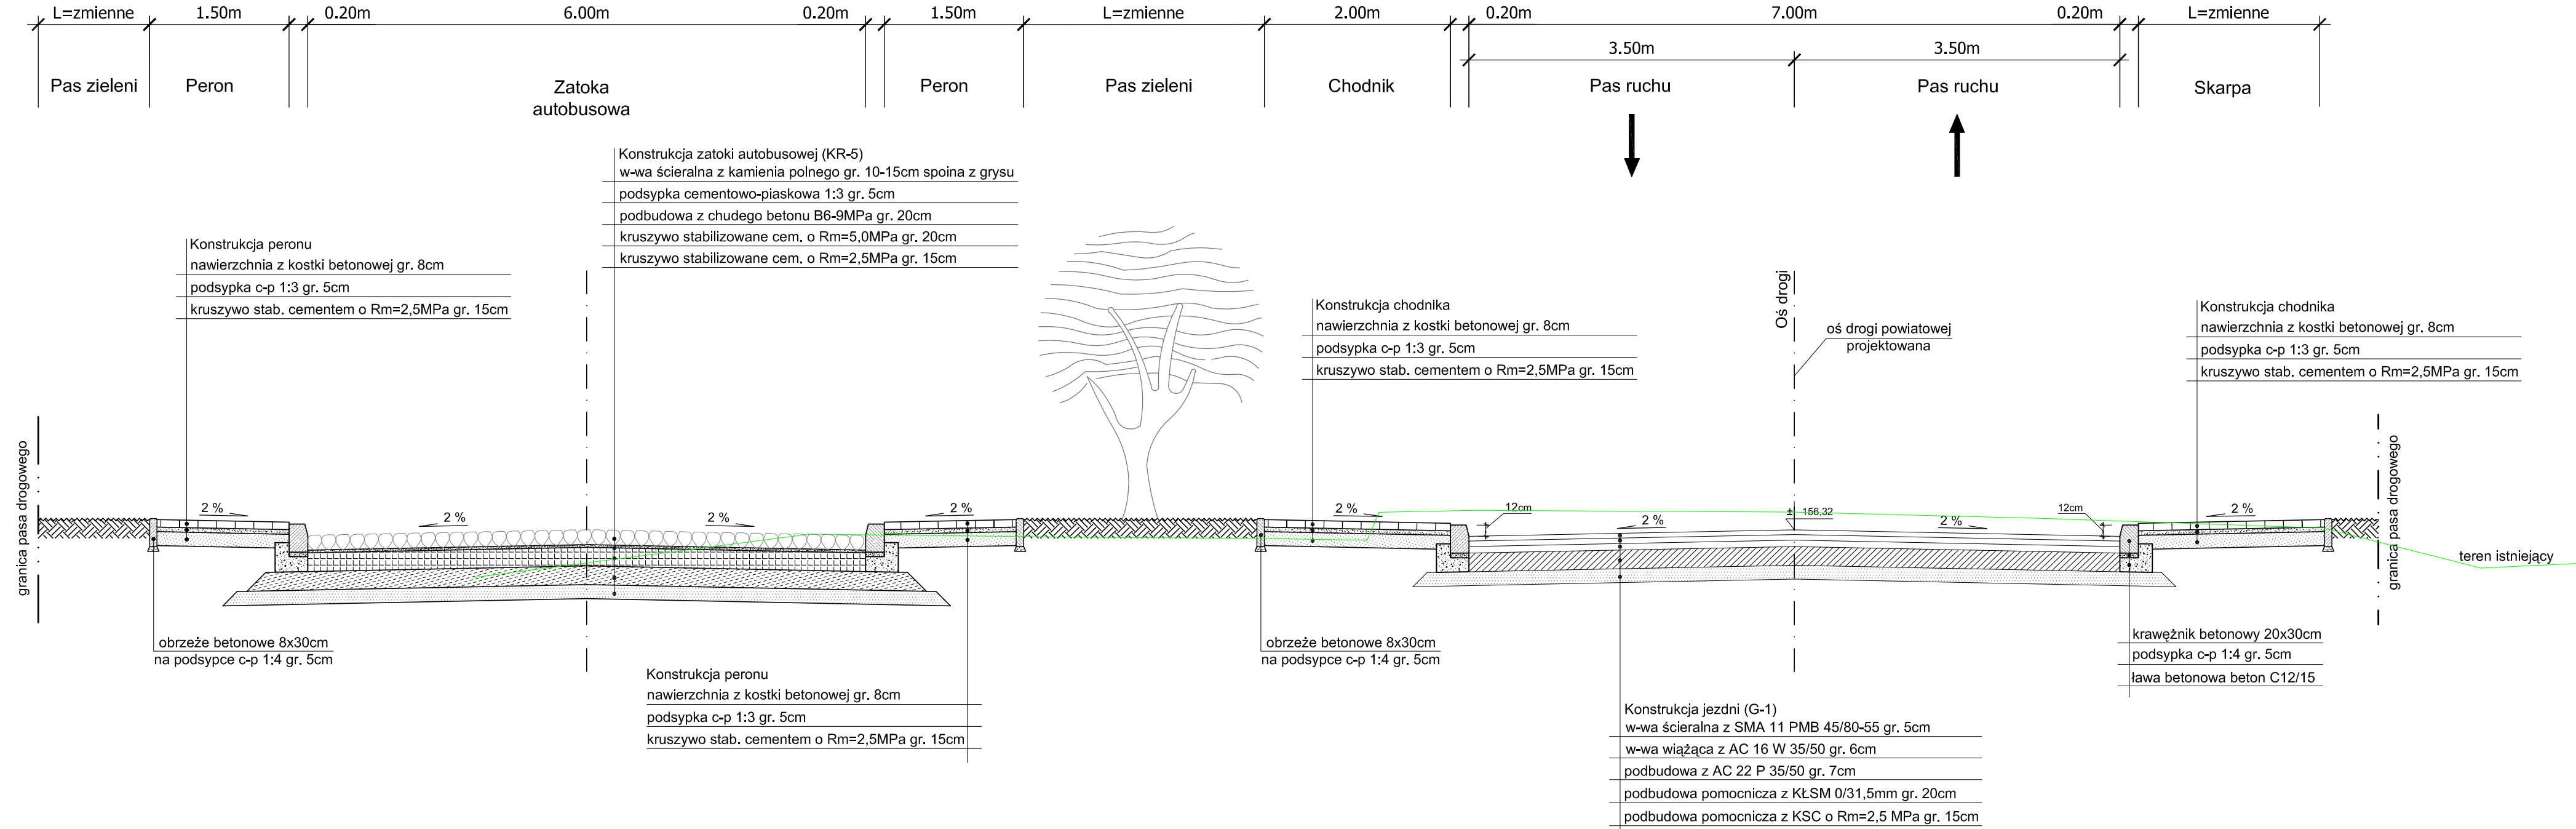




Przekrój normalny przez drogę wewnętrzną w Parku

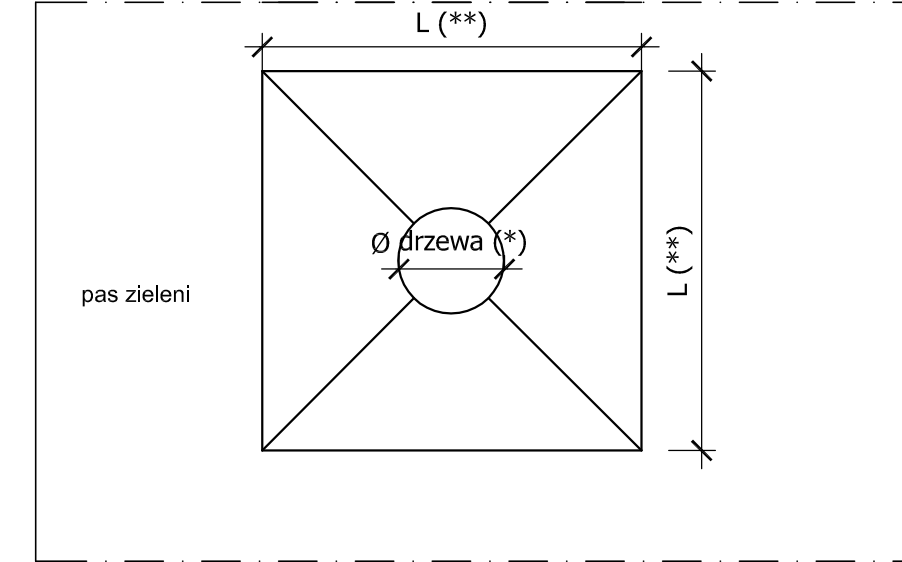


Przekrój przez zabezpieczenie drzewa w pasie zieleni

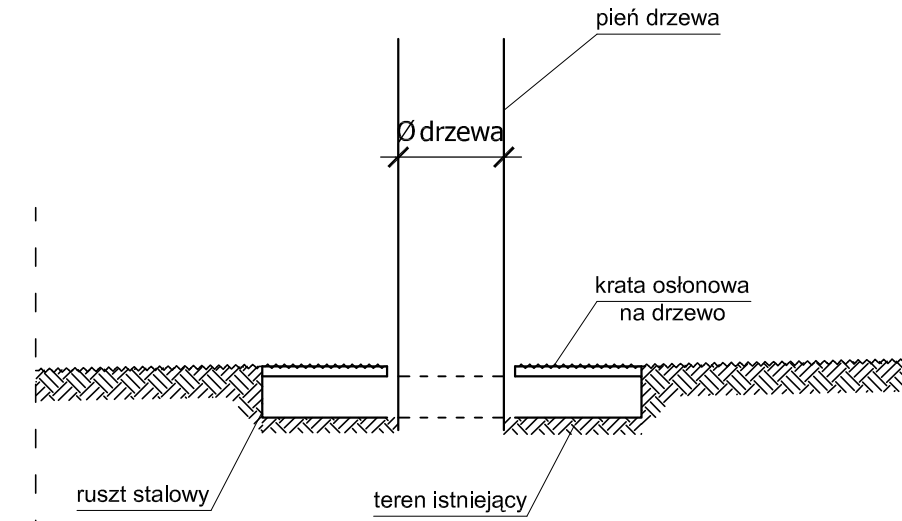

Przekrój przez zabezpieczenie drzewa w chodniku/peronie

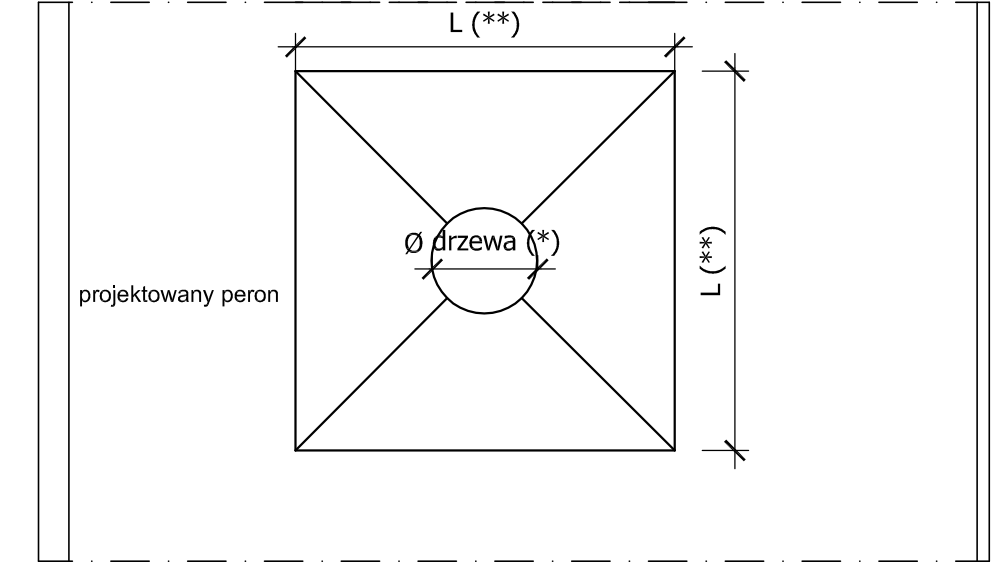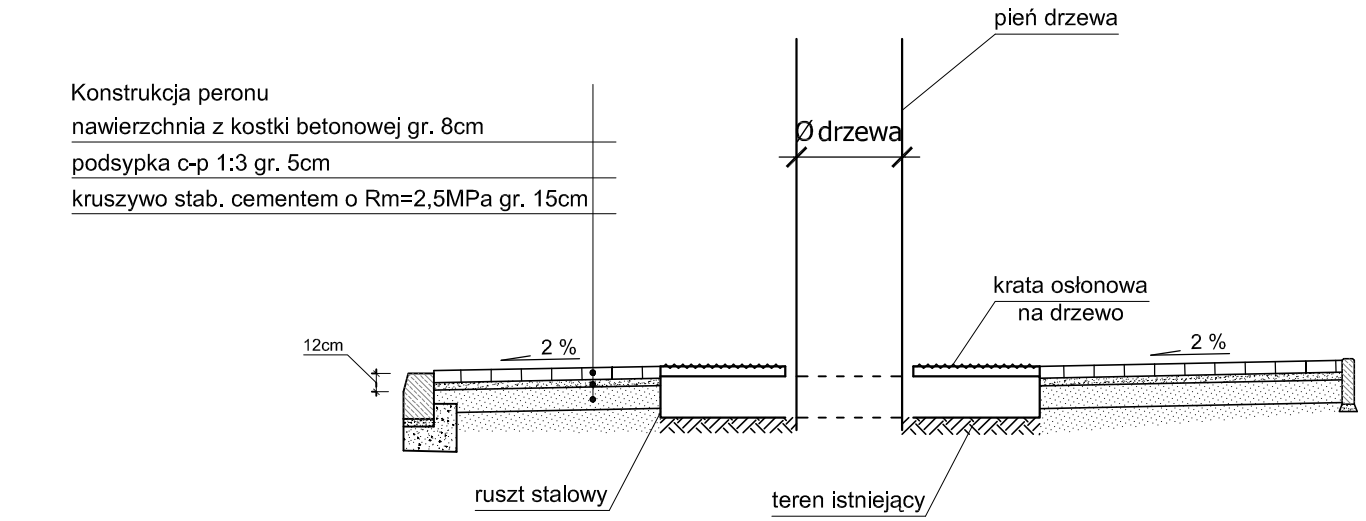

Uwaga:
Kratka żeliwna na zamówienie
(*) otwór wewnętrzny kraty dostosować do średnicy drzewa
należy zastosować większy otwór o 5+10cm
(**) L - wymiar kraty dostosować do otworu wewnętrznego

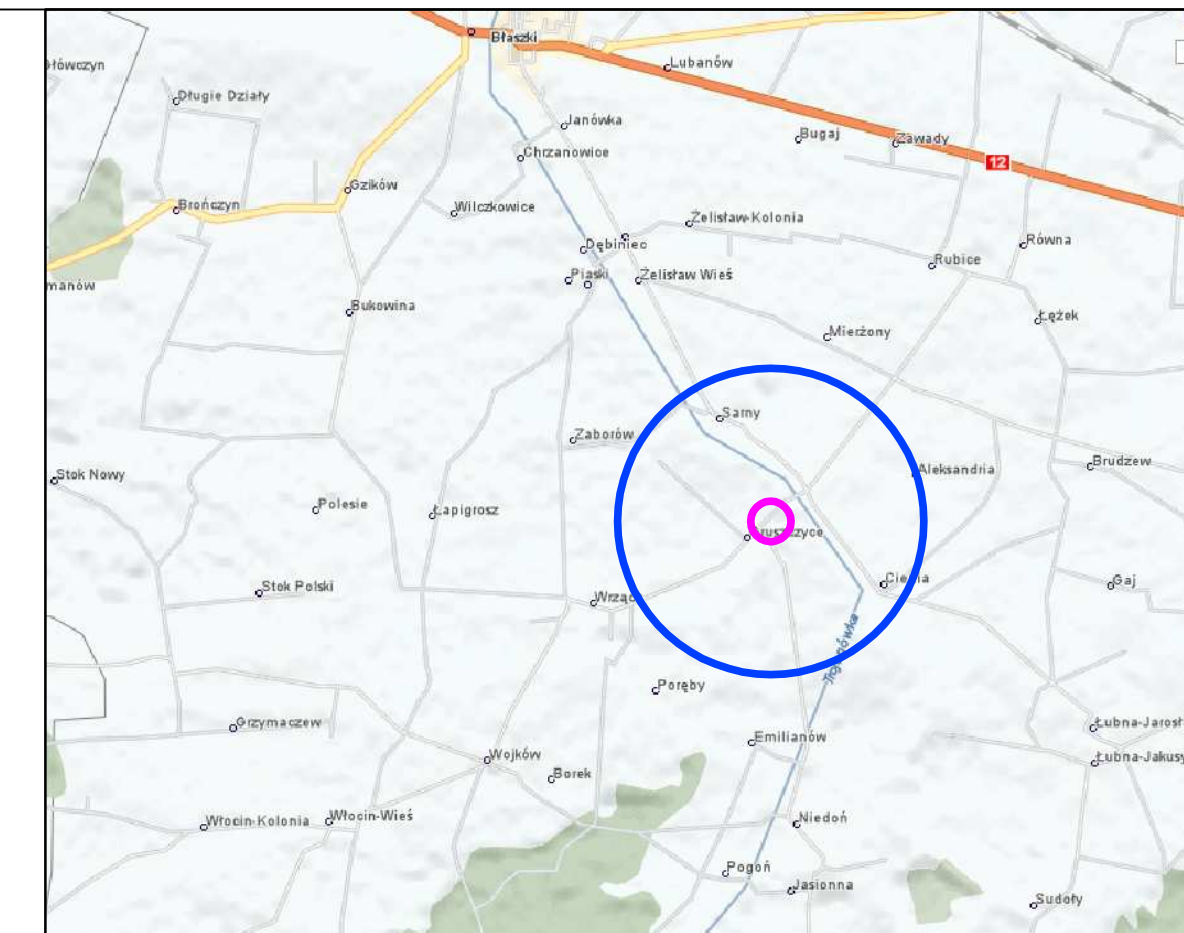

Rewizja	Typ modyfikacji	Data	Imię i nazwisko

		Inwestor / Zamawiający		Powiatowy Zarząd Dróg w Sieradzu Pl. Wojskowi 3 98-200 Sieradz	
		Jednostka projektowa			
<small>Zakład Usług Projektowo-Konsultingowych</small>		Przedsiębiorstwo Robót Inżynierskich Kępno Zakład Usług Projektowo-Konsultingowych Okrzyżce 7 63-630 Rychtal tel. 501 592 890, 509 872 050, 793 390 542 tel/fax. 0-62 78 167 01			
Stadium		Zadanie			
Projekt Wykonawczy		Modernizacja drogi wewnętrznej w Parku przy Zespole Szkół w miejscowości Gruszczyce			
Branża		Temat opracowania			
Roboty drogowe		PROJEKT DROGOWY			
Kod CPV		Tytuł rysunku			
45233120-6		PRZEKROJE NORMALNE			
Stanowisko	Imię i nazwisko	Nr upraw.	Podpis	Skala	1:50
Projektant	inż. Mariusz Walczak	KUP/0048/POOD/06		Data opracowania 10.2010r.	
Opracował	mgr inż. Jarosław Mikoś	-			
Opracował	mgr inż. Joanna Małecka	-		Nr rys.	Nr egz.
Sprawdzający	mgr inż. Sławomir Suski	WRR-I-7131-38/02			
				3	