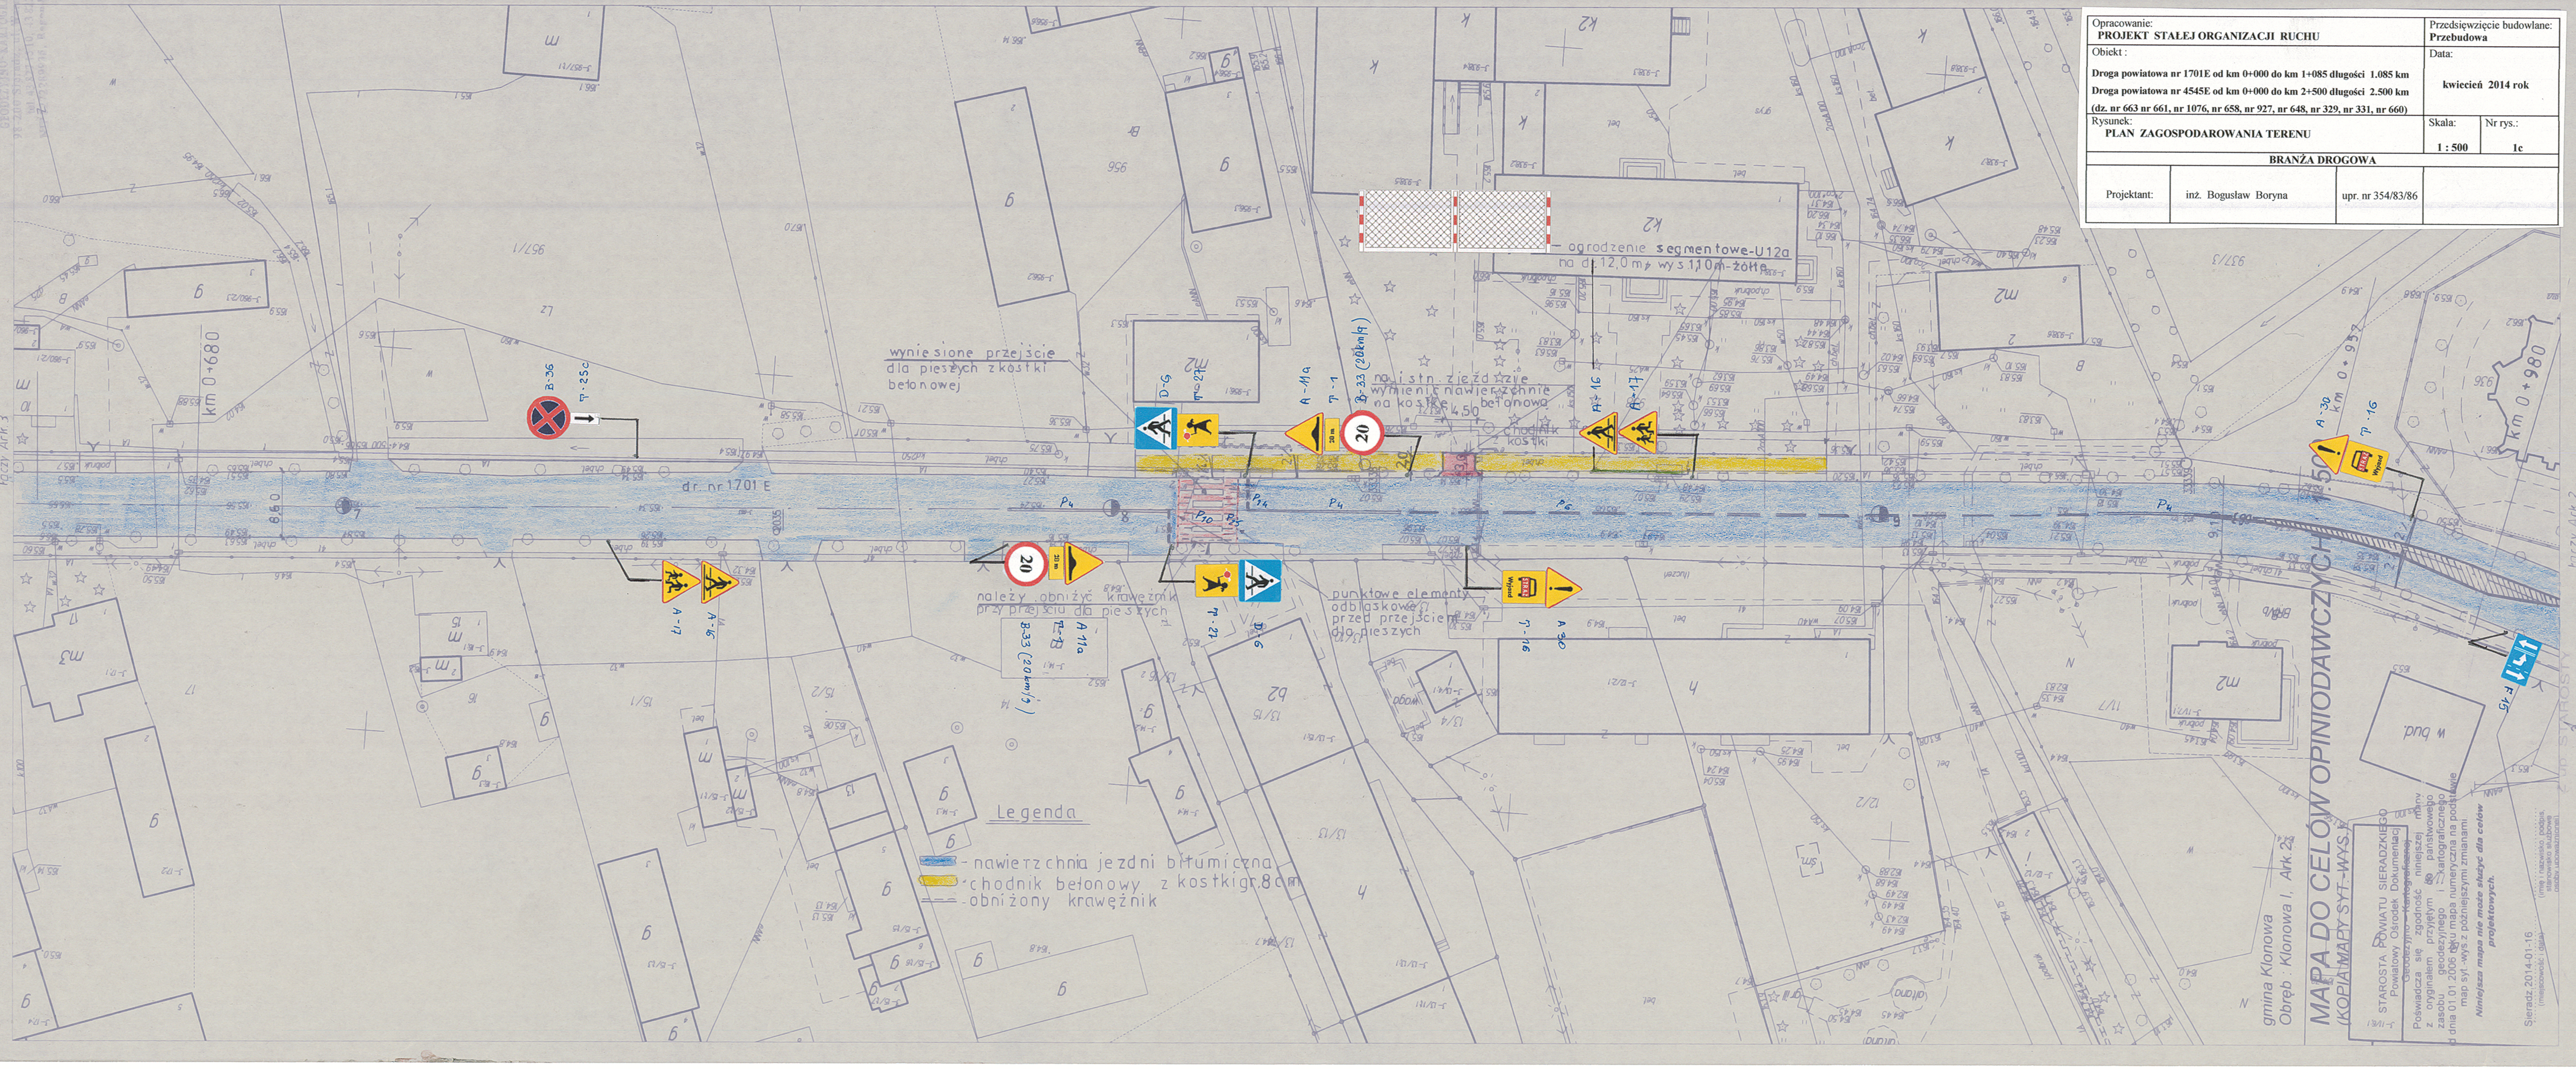Opracowanie: PROJEKT STAŁEJ ORGANIZACJI RUCHU			Przedsięwzięcie budowlane: Przebudowa
Obiekt : Droga powiatowa nr 1701E od km 0+000 do km 1+085 długości 1.085 km Droga powiatowa nr 4545E od km 0+000 do km 2+500 długości 2.500 km (dz. nr 663 nr 661, nr 1076, nr 658, nr 927, nr 648, nr 329, nr 331, nr 660)			Data: kwiecień 2014 rok
Rysunek: PLAN ZAGOSPODAROWANIA TERENU			Skala: 1 : 500 / Nr rys.: 1c
BRANŻA DROGOWA			
Projektant:	inż. Bogusław Boryna	upr. nr 354/83/86