

POWIATOWY OŚRODEK DOKUMENTACJI
 GEODEZYJNO-KARTOGRAFICZNEJ
 tel. 43 827 15 10, 43 827 17 71
 NIP 4327236886, Biuro mapy i planów



PROJEKT ZAGOSPODAROWANIA
 Przebudowa drogi powiatowej nr 1708E Wicelucie – Bobrowniki – Witów – Zapole –
 Brzeźno – Brąszewice - Włocin na odcinku od km 0+000 do km 5+510
 (dzięki nr 284/1, 284/2, 284/3, 134, 418, 78, 219, 121 i 116)

WYSZCZEGÓLNIENIE	IMIĘ I NAZWISKO	PODPIS	RYS. NR
PROJEKTOWAŁ	Zygmunt Sowała		
OPRACOWAŁ	nr upr. proj. 767/88 Stanisław Żuber		
	nr upr. bud. 519/85		
			SKALA 1:1000
			DATA 26.01.2014

MAPA DO CELÓW OPINIODAWCZYCH
 Skala 1:1000


Gmina Brąszewice, ark. 1 (3)
 Ciepły-Karłowicki, dz. 284/1, 284/2, 284/3, Budy, dz. 134

POŚWIADCZA SIĘ SZCZĘŚLIWIEJ KOPIIĄ TREŚCI MATERIAŁU
 PLANISTYCZNEGO ZASOBU GEODEZYJNO-KARTOGRAFICZNEGO
STAROSTA SIERADZKI
 kopia mapy zasadniczej

11.12.2014
STAROSTA
 Dariusz Śmiechura
 kierownik

POCINIEK DO PRZEKAZANIA

POWIATOWY OŚRODEK DOKUMENTACJI
 GEODEZYJNO-KARTOGRAFICZNEJ
 98-200 Sieradz, ul. Wa. Lechczyńskiego
 tel. 43 827 15 10, 43 822 57 71
 NIP 6472449925, Kogon. 101015445

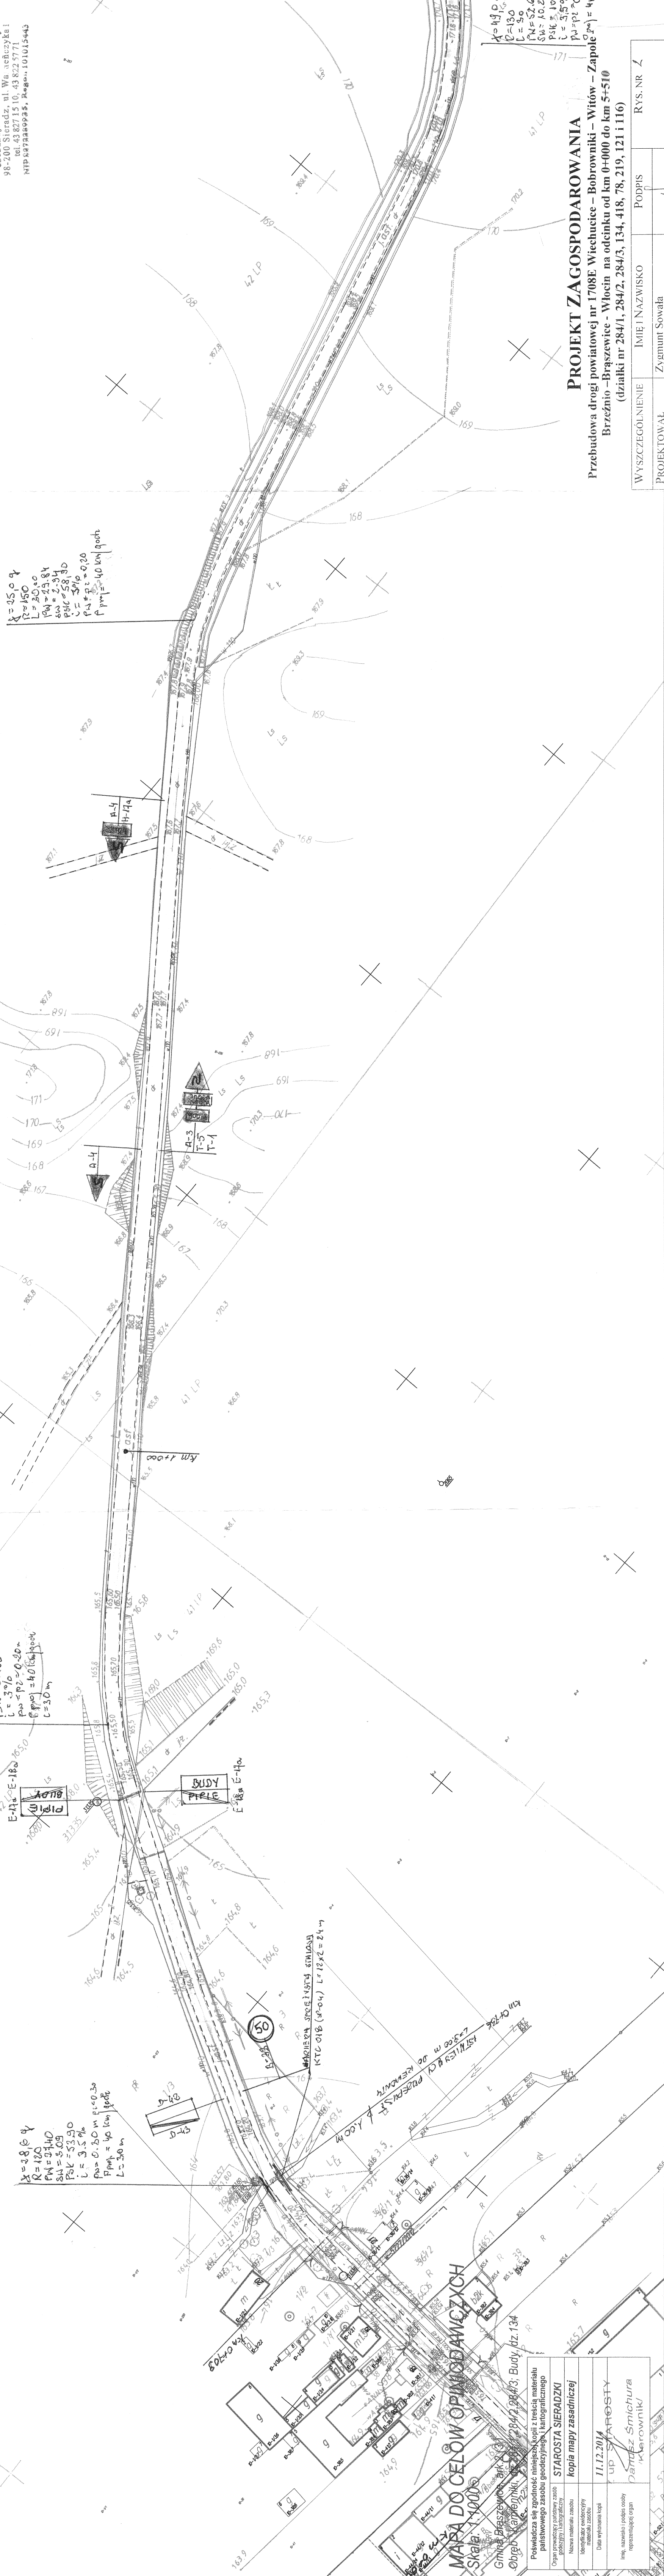





PROJEKT ZAGOSPODAROWANIA
 Przebudowa drogi powiatowej nr 1708E Wiechutce – Bobrowniki – Witów – Zapole
 Brzeźnio – Braszewice – Włocin na odcinku od km 0+000 do km 5+510
 (działki nr 284/1, 284/2, 284/3, 134, 418, 78, 219, 121 i 116)


WYSZCZEGÓLNIENIE	IMIE I NAZWISKO	PODPIS	RYS. NR
PROJEKTOWAŁ	Zygmunt Sowała		
OPRACOWAŁ	Stanisław Żuber		
			SKALA 1:1000 DATA 12.12.2014

MAISA DO CEŁÓW OPIMODAWCZCH
 Skala 1:1000

Gmina Braszewice, ul. 284/3, Budy, dz. 134
 Obręb: Witów, 284/3, Budy, dz. 134

Organ nadzoru nadzoru państwowego zasobu geodezyjnego i kartograficznego	STAROSTA SIERADZKI
Nazwa i adres siedziby nadzoru państwowego zasobu geodezyjnego i kartograficznego	Kopia mapy zasadniczej
Identyfikacja nadzoru państwowego zasobu geodezyjnego i kartograficznego	11.12.2014
Data wydania kopii	cup
Imię, nazwisko i podpis osoby reprezentującej organ	Jamiesz Smichura
	14 Bratownik

POWIATOWY OŚRODEK DOKUMENTACJI
 GEODEZYJNO-KARTOGRAFICZNEJ

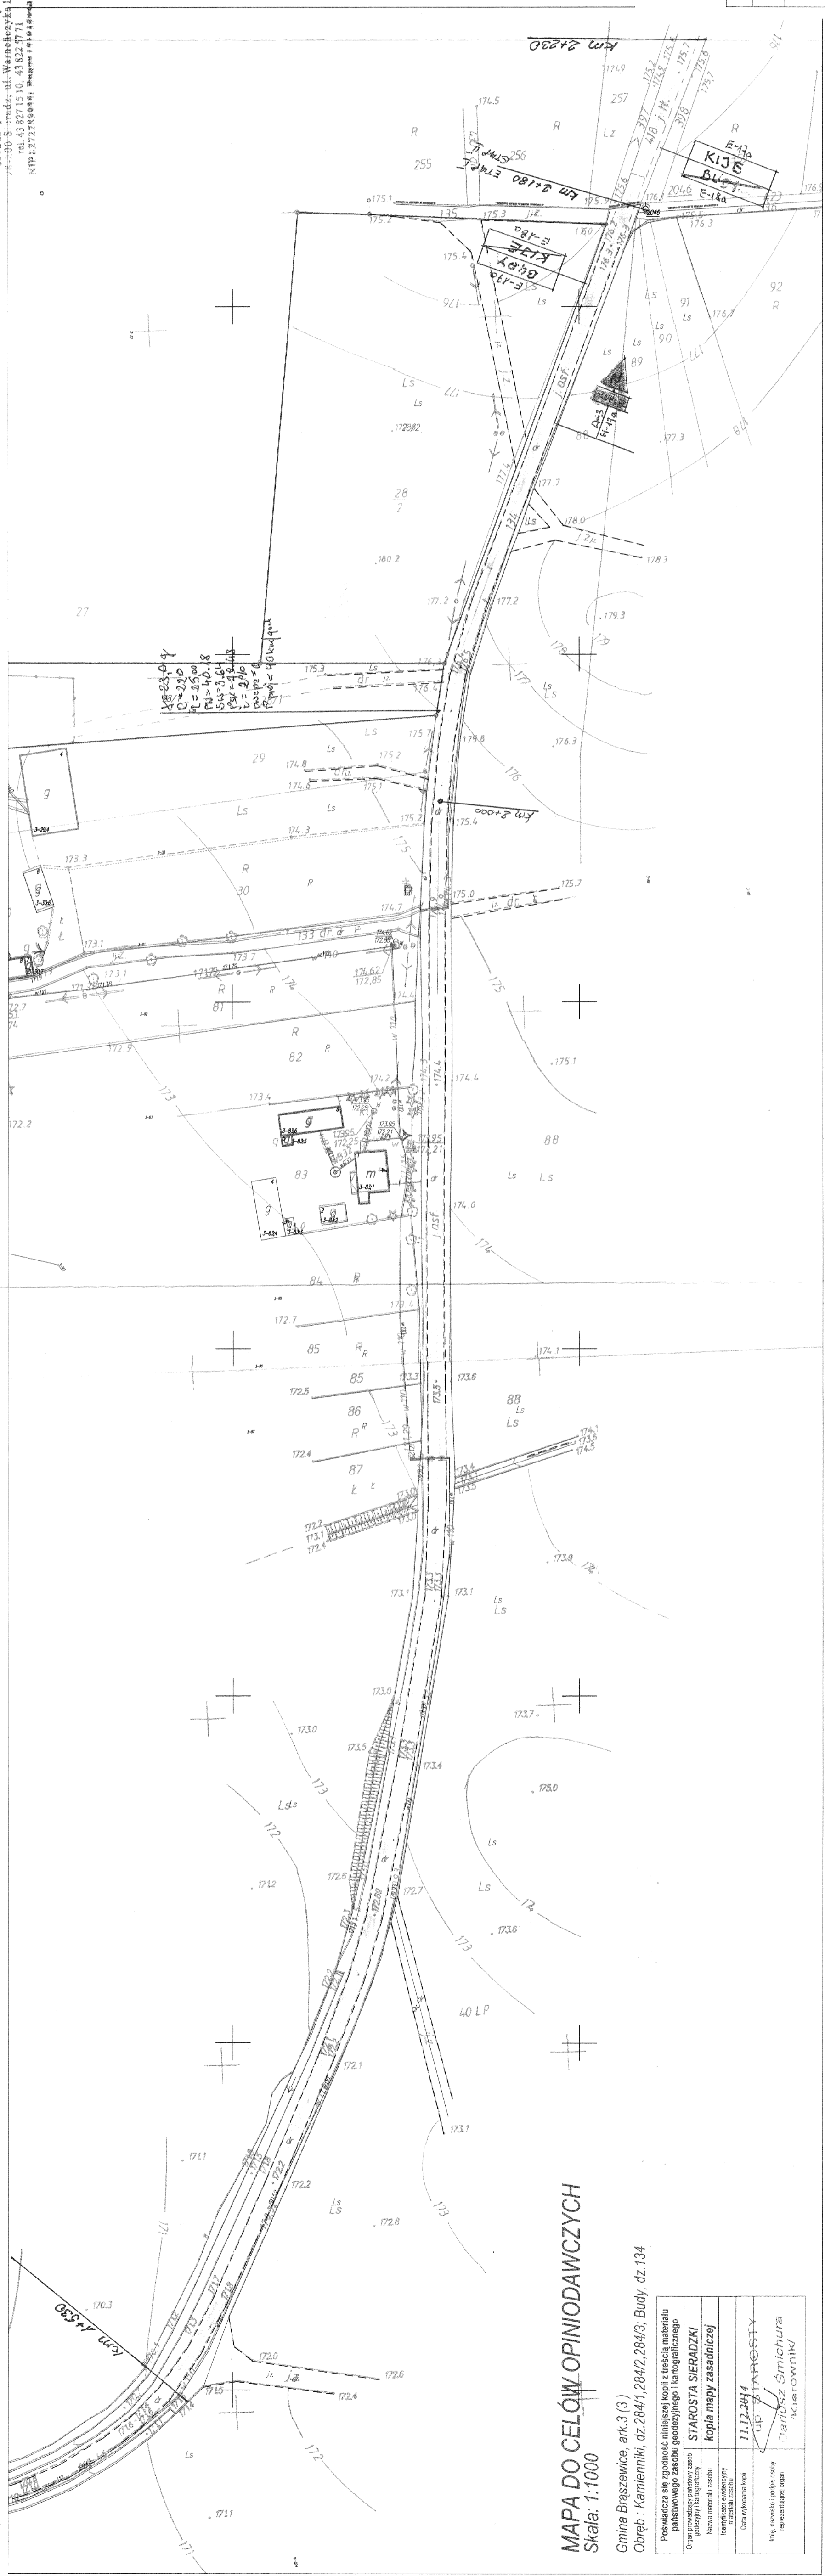

MAPA DO CELÓW OPINIODAWCZYCH
 Skala: 1:1000


Gmina Braszewice, ark. 3 (3)
 Obręb: Kamienniki, dz. 284/1, 284/2, 284/3; Budy, dz. 134

Organizacja, która wykonała kopię z treści materiału państwowego zasobu geodezyjnego i kartograficznego	STAROSTA SIERADZKI
Nazwa jednostki, która wykonała kopię z treści materiału państwowego zasobu geodezyjnego i kartograficznego	kopia mapy zasadniczej
Data wykonania kopii	11.12.2014
Imię, nazwisko i podpis osoby reprezentującej organ	UP. STAROSTY Dariusz Śmichura Kierownik

PROJEKT ZAGOSPODAROWANIA
 Przebudowa drogi powiatowej nr 1708E Wiechucice – Bobrowniki – Witów – Zapole –
 Brzeźnio – Braszewice - Włocin na odcinku od km 0+000 do km 5+510
 (działki nr 284/1, 284/2, 284/3, 134, 418, 78, 219, 121 i 116)

WYSZCZEGÓLNIENIE	IMIĘ I NAZWISKO	PODPIS	RYS. NR
PROJEKTOWAŁ	Zygmunt Sowała nr upr. proj. 767/88		
OPRACOWAŁ	Stanisław Żuber nr upr. bud. 519/85		
			SKALA 1:1000
			DATA 26.07.2014

POWIATOWY OŚRODEK DOKUMENTACJI
 GEODEZYJNO-KARTOGRAFICZNY
 8-200 Sieradz, ul. Wymysłowska 1
 tel. 43 827 15 10, 43 822 57 71
 fax 43 827 15 11
 NIP 887249926, REGON 14101543

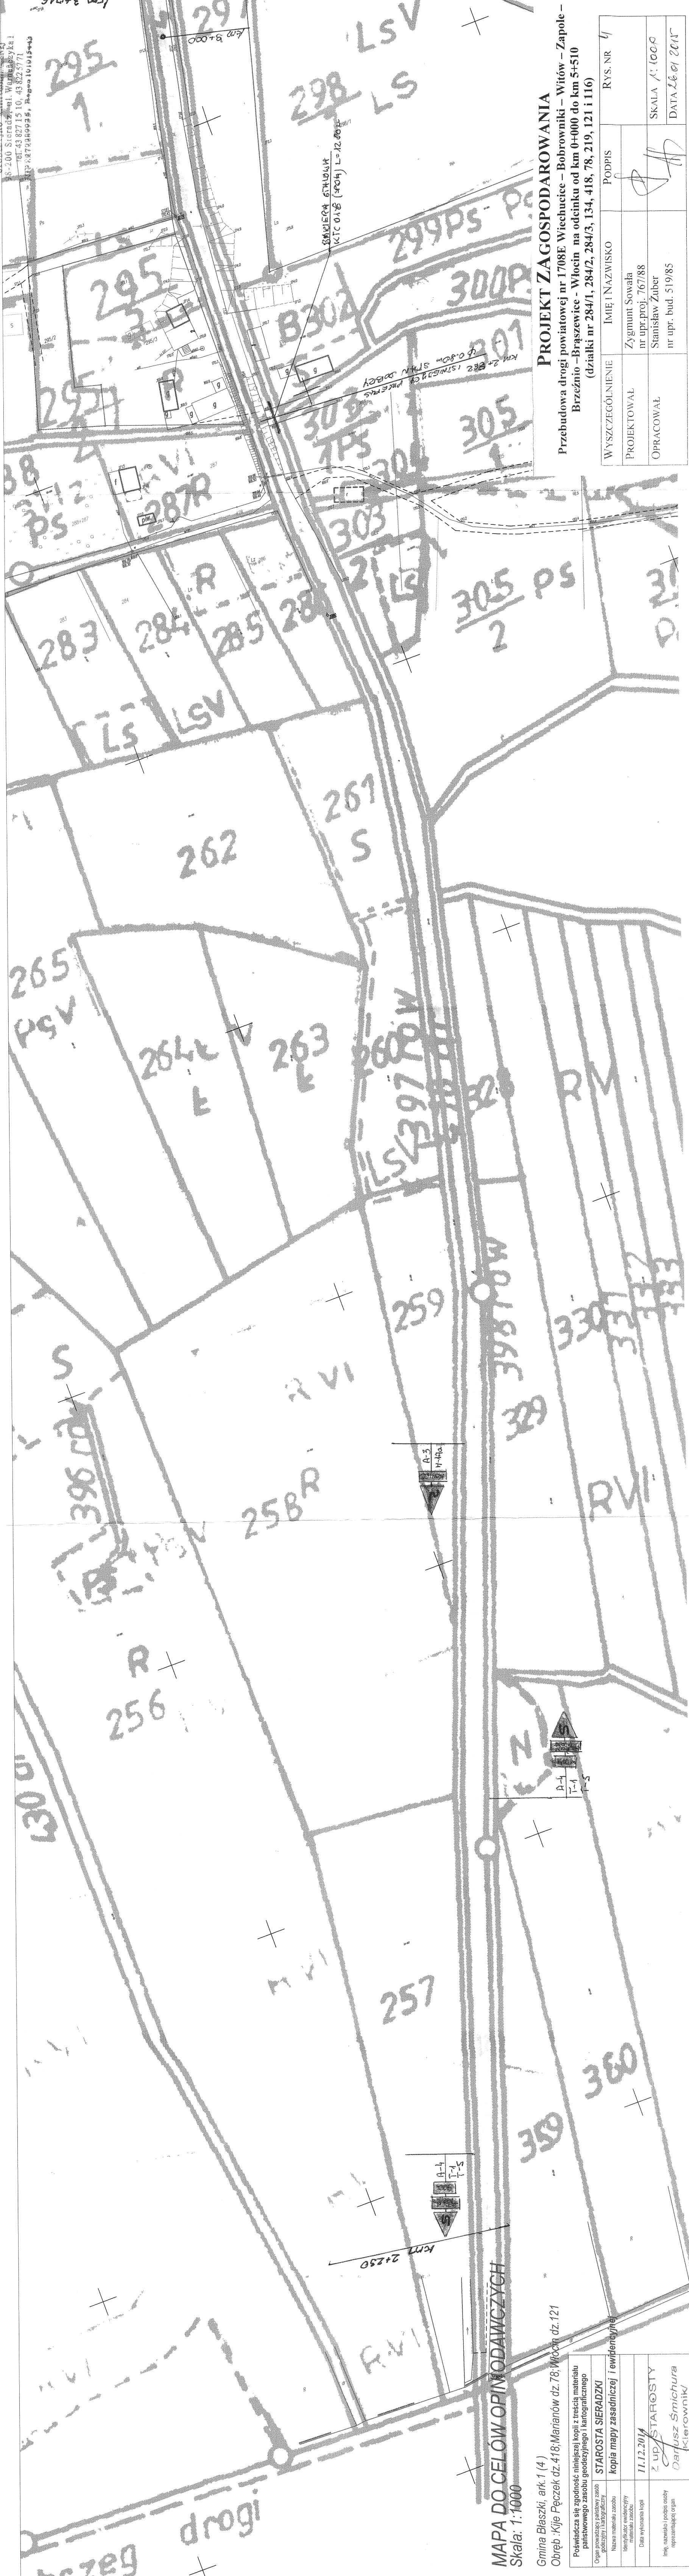

PROJEKT ZAGOSPODAROWANIA
 Przebudowa drogi powiatowej nr 1708E Wiechucice – Bobrowniki – Witów – Zapole –
 Brzeźnio – Braszewice - Włocin na odcinku od km 0+000 do km 5+510
 (działki nr 284/1, 284/2, 284/3, 134, 418, 78, 219, 121 i 116)

WYSZCZEGÓLNIENIE	IMIĘ I NAZWISKO	PODPIS	RYS. NR
PROJEKTOWAŁ	Zygmunt Sowała nr upr. proj. 767/88		
OPRACOWAŁ	Stanisław Żuber nr upr. bud. 519/85		
	SKALA	1:1000	
	DATA	16.01.2011	


MAPA DO CELOW OPINODAWCZYCH
 Skala: 1:1000

Gmina Blaszkki, ark. 1 (4)
 Obręb: Kije Pęczek dz. 4:18; Marianów dz. 78; Włoch dz. 121

Opis powołanego zasobu geodezyjnego i kartograficznego	STAROSTA SIERADZKI
Nazwa materiału zasobu geodezyjnego i kartograficznego	Kopia mapy zasadniczej i ewidencyjnej
Identyfikator ewidencyjny materiału zasobu	
Data wytworzenia kopii	11.12.2011
Imię, nazwisko i podpis osoby reprezentującej organ	Z. UD. STAROSTY Danusz Śmichura (Kierownik)

PROJEKT ZAGOSPODAROWANIA
 Przebudowa drogi powiatowej nr 1708E Wicchnice - Bobrowniki - Wólów Ząbków -
 Brzeźnio - Braszewice - Włocin na odcinku od km 0+000 do km 5+510
 (działki nr 284/1, 284/2, 284/3, 134, 418, 78, 219, 121 i 116)

WYSZCZEGÓLNIENIE	IMIĘ I NAZWISKO	PODPIS	RYS. NR
PROJEKTOWAŁ	Zygmunt Sowała nr upr. proj. 767/88		
OPRACOWAŁ	Stanisław Żuber nr upr. bud. 519/85		
			SKALA 1:1000 DATA 26.01.2011

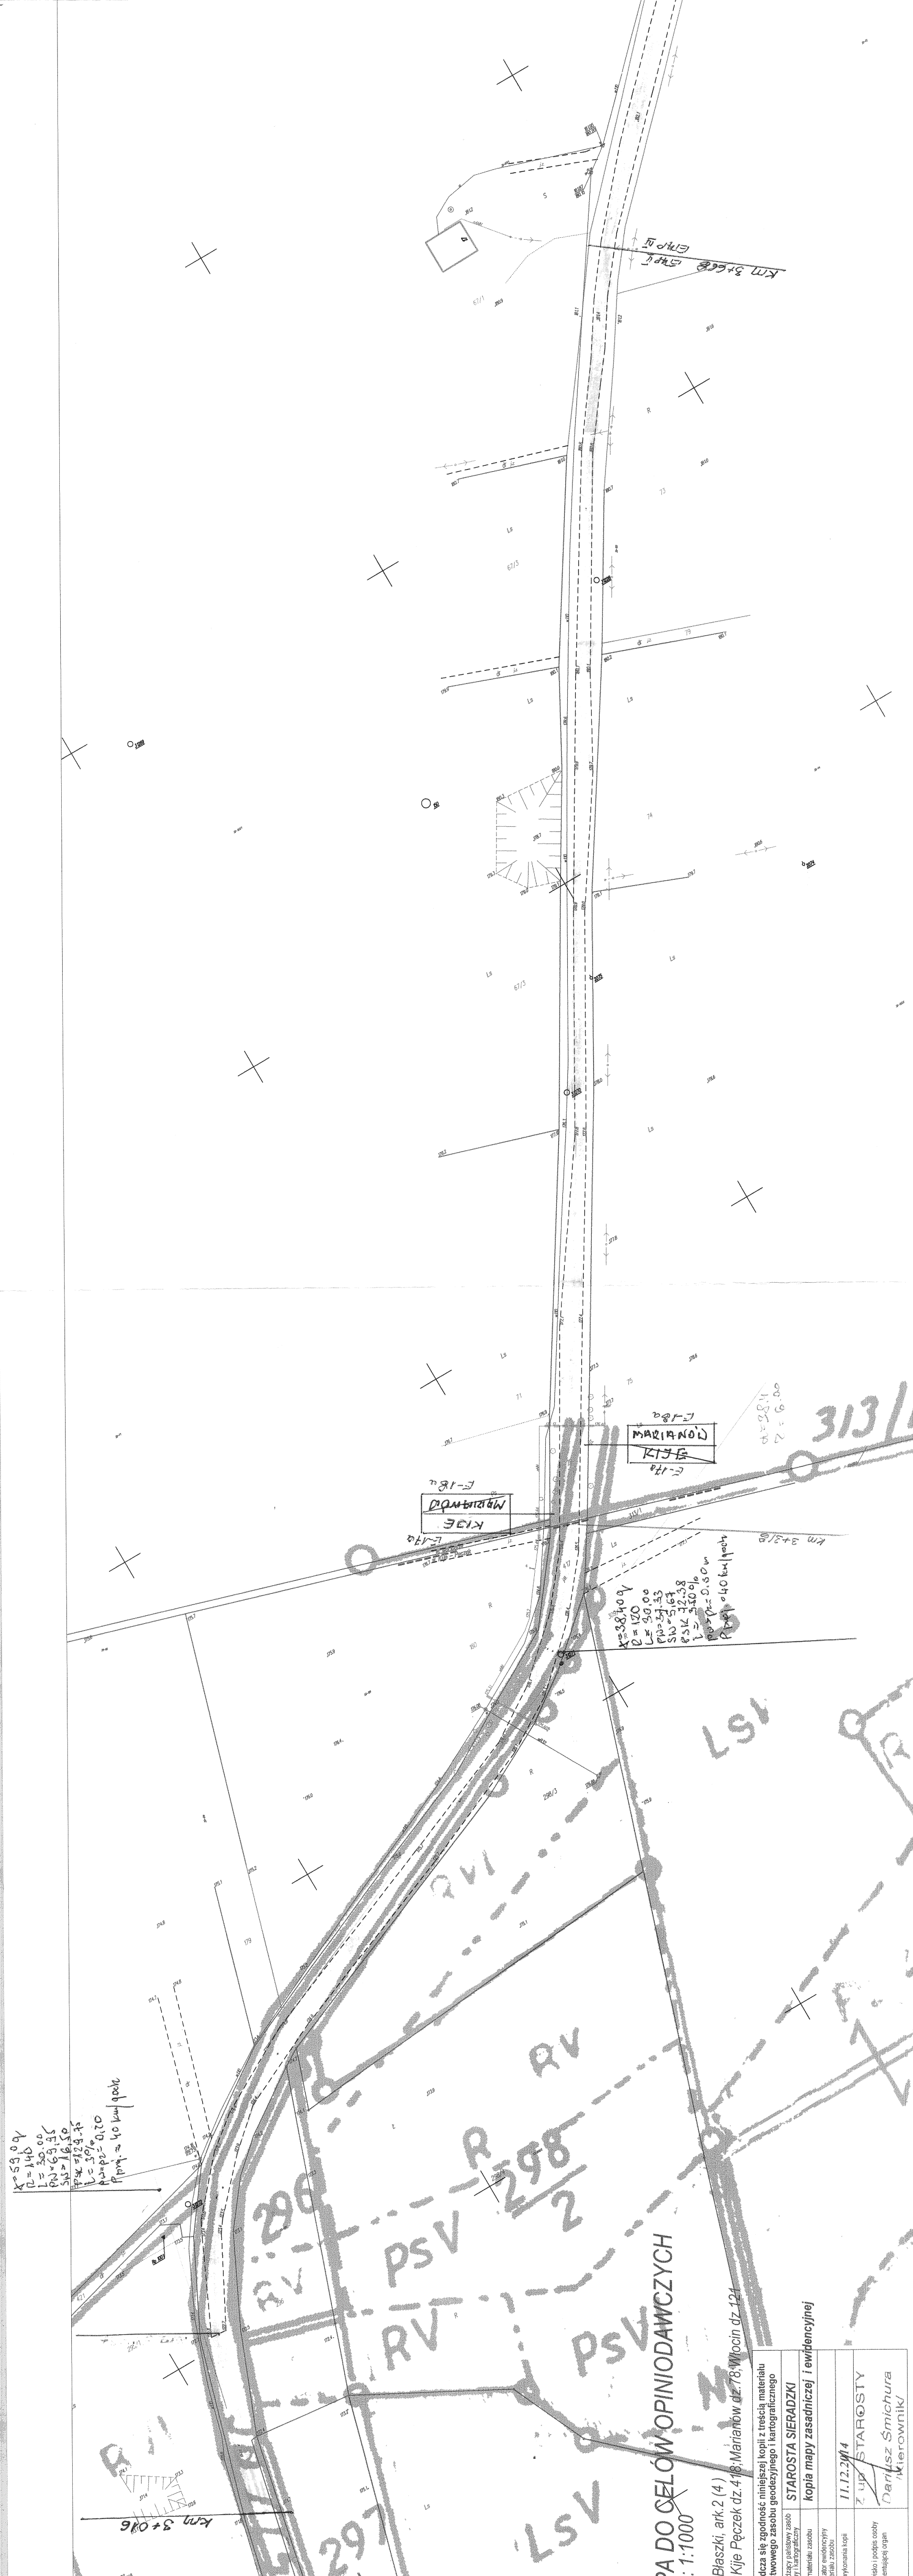

MAPA DO CEŁÓW OPINIODAWCZYCH
 Skala: 1:1000

Gmina Blaszk, ark. 2 (4)
 Obręb: Kije Pęczek dz. 418; Marianów dz. 78; Włocin dz. 121

Opis materiału: rysunek zasobu geodezyjnego i kartograficznego	STAROSTA SIERADZI
Posiada się zgodność niniejszej kopii z treścią materiału planimetrycznego zasobu geodezyjnego i kartograficznego	kopia mapy zasadniczej i ewidencyjnej
Nazwa materiału: zasobu geodezyjnego i kartograficznego	
Data wykonania kopii	11.12.2014
Imię, nazwisko i podpis osoby reprezentującej organ	Z upr. STAROSTY Dariusz Śmichura Kierownik

313/1

KM 3+318

LSV

RV

PSV

RV
























































































































































































POWIATOWY CSRODEK DOKUMENTACJI
 GEODEZYJNO-KARTOGRAFICZNEJ
 98-200 Sieradz, ul. Warmbrorska 1
 tel. 43 827 15 10, 43 822 57 71
 NIP 6373000000, REGON 141010000

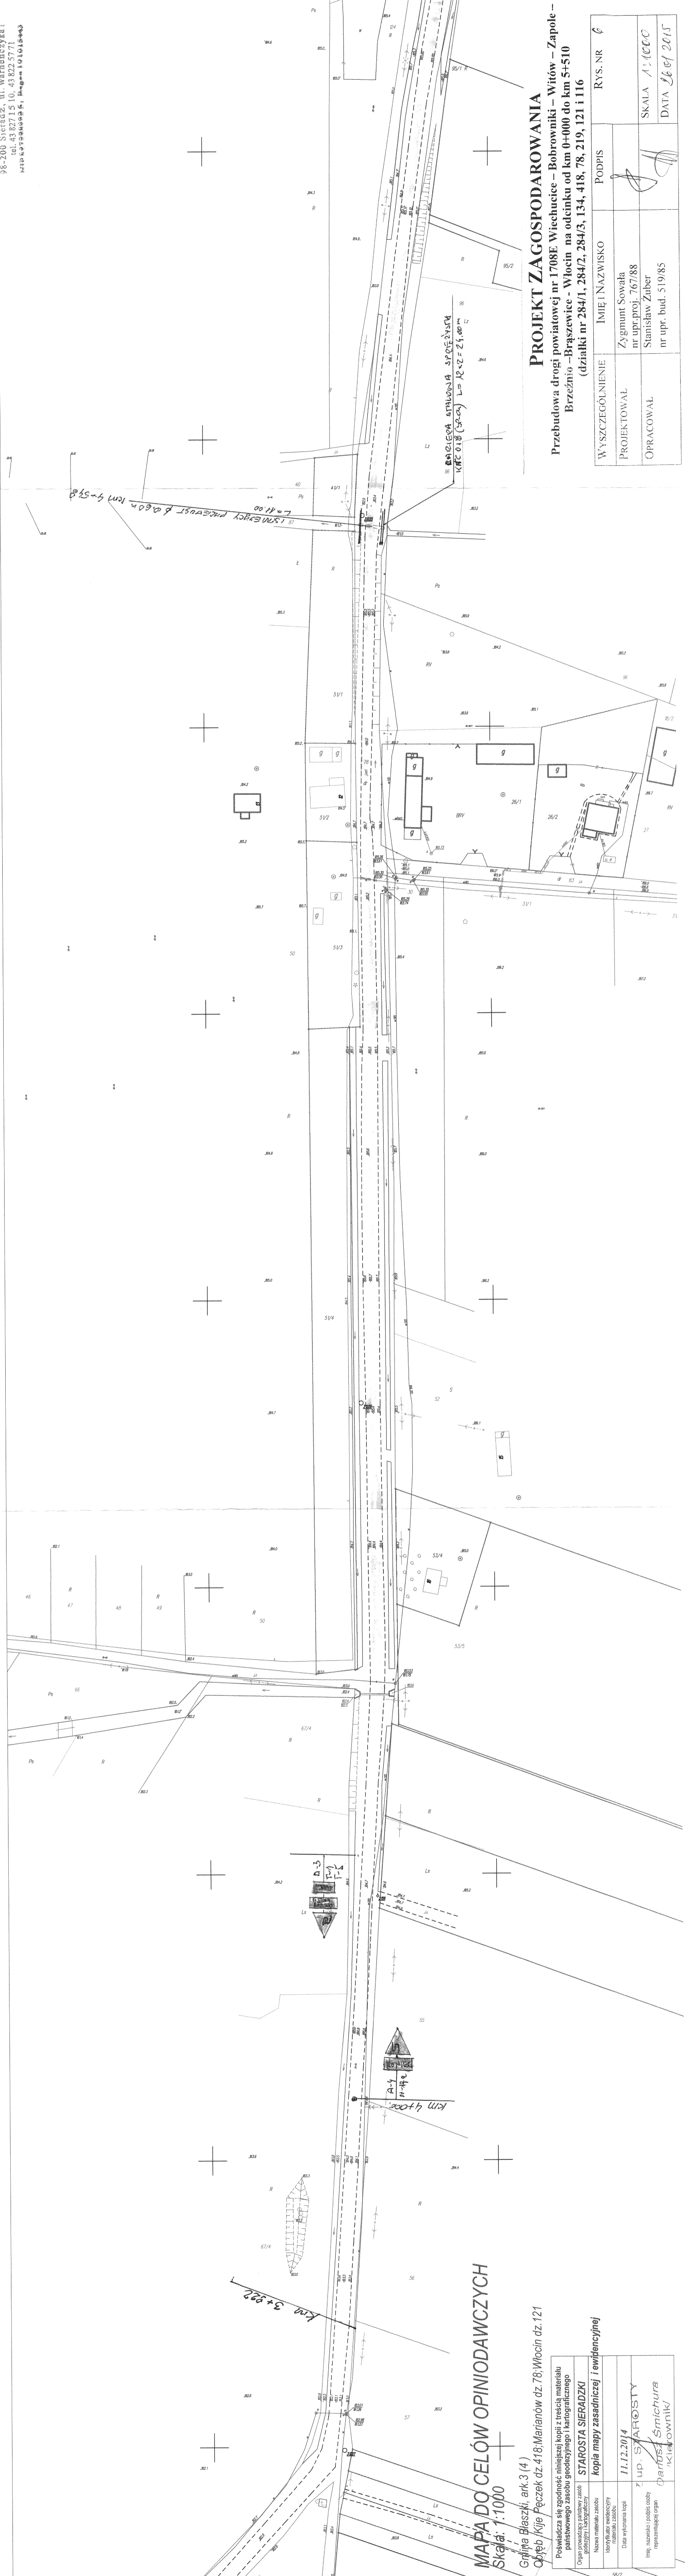

PROJEKT ZAGOSPODAROWANIA
 Przebudowa drogi powiatowej nr 1708E Wiechucice – Bobrowniki – Witów – Zapole –
 Brzeznió – Braszewice - Włocin na odcinku od km 0+000 do km 5+510
 (działki nr 284/1, 284/2, 284/3, 134, 418, 78, 219, 121 i 116)


WYSZCZEGÓLNIENIE	IMIĘ I NAZWISKO	PODPIS	RYS. NR
PROJEKTOWAŁ	Zygmunt Sowała		
OPRACOWAŁ	nr upr.proj. 767/88 Stanisław Zuber		
	nr upr. bud. 519/85		
			SKALA 1:1000
			DATA 26.01.2015

MAPA DO CELÓW OPINIOWAWCZYCH
 Skala: 1:1000

Gryfina Błaszki, ark. 3 (4)
 Obyęb / Kije Pęczek dz. 418; Marianów dz. 78; Włocin dz. 121

Organ prowadzący paszowy zasob państwowego zasobu geodezyjnego i kartograficznego	STAROSTA SIERADZKI
Nazwa i adres siedziby organu	kopia mapy zasadniczej i ewidencyjnej
Imię, nazwisko i podpis osoby reprezentującej organ	11.12.2014
	Z up. STAROSTY
	Dariusz Smichura

POWIATOWY OŚRODEK DOKUMENTACJI
 GEODEZYJNO-KARTOGRAFICZNEJ
 tel. 43 827 15 10, 43 822 57 71
 fax 43 827 15 11
 NIP 8272289933. Równop. 1414 884 884

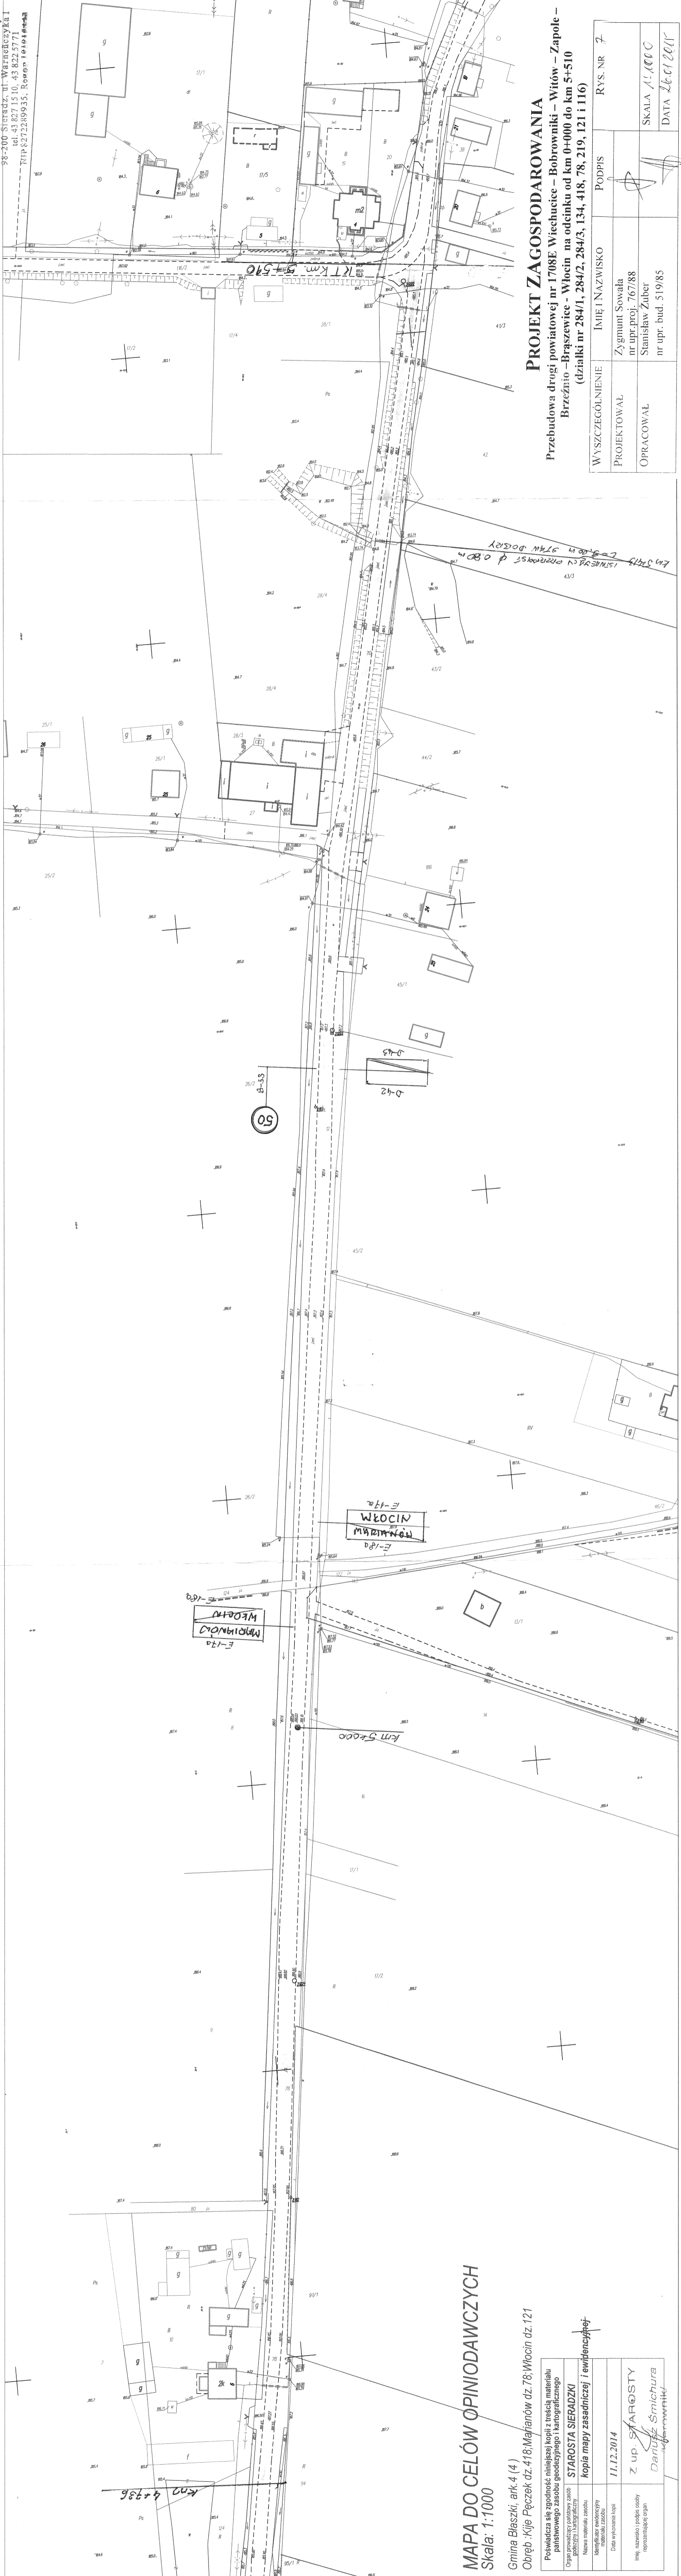

PROJEKT ZAGOSPODAROWANIA
 Przebudowa drogi powiatowej nr 1708E, Wiechucice – Bobrowniki – Witów – Zapole –
 Brzeźnito – Braszewice - Włocin na odcinku od km 0+000 do km 5+510
 (działki nr 284/1, 284/2, 284/3, 134, 418, 78, 219, 121 i 116)

WYSZCZEGÓLNIENIE	IMIĘ I NAZWISKO	PODPIS	RYS. NR 7
PROJEKTOWAŁ	Zygmunt Sowała		
OPRACOWAŁ	nr upr. proj. 767/88 Sławomir Zuber nr upr. bud. 519/85		
		SKALA 1:1000	DATA 26.01.2011


MAPA DO CELÓW OPINIODAWCZYCH
 Skala: 1:1000

Gmina Blaszkki, ark. 4 (4)
 Obręb: Kije Pęczek dz. 418; Majanów dz. 78; Włocin dz. 121


Posiadać się zgodność niniejszej kopii z treścią materiału państwowego zasobu geodezyjnego i kartograficznego	STAROSTA SIERADZKI
Nazwa materiału zasobu geodezyjnego i kartograficznego	Kopia mapy zasadniczej i ewidencyjnej
Identyfikator ewidencyjny materiału zasobu	11.12.2014
Data wykonania kopii	Z up. STAROSTY
Imię, nazwisko i podpis osoby reprezentującej organ	Dariusz Śmichura

PRZEKROJE KONSTRUKCYJNE
SKALA 1:50


ODCINEK OD KM 0+000 DO KM 0+709

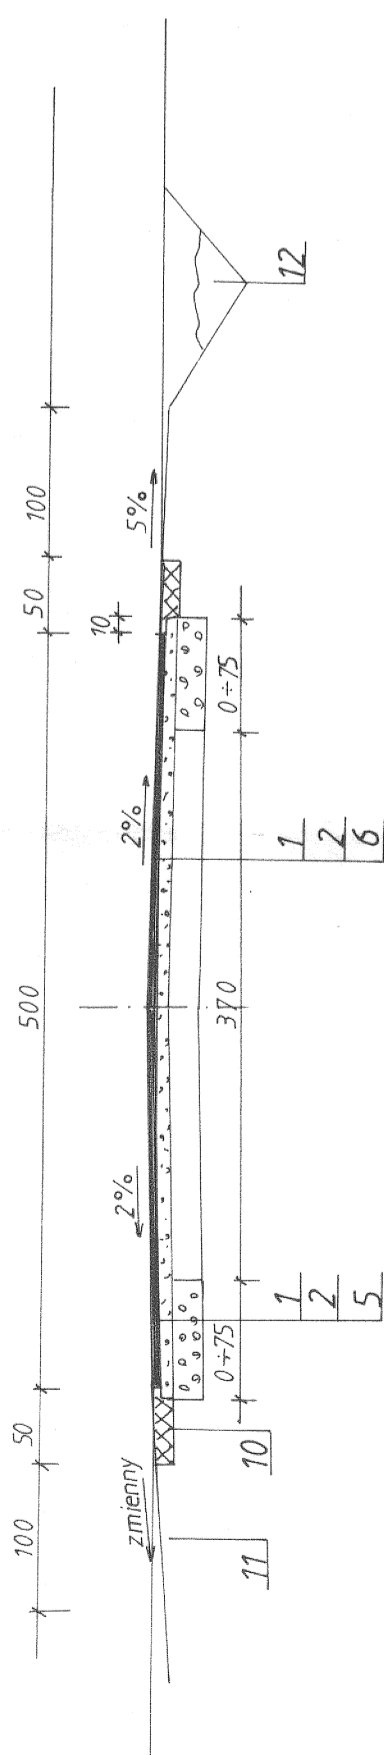


ODCINEK OD KM 0+709 DO KM 2+180

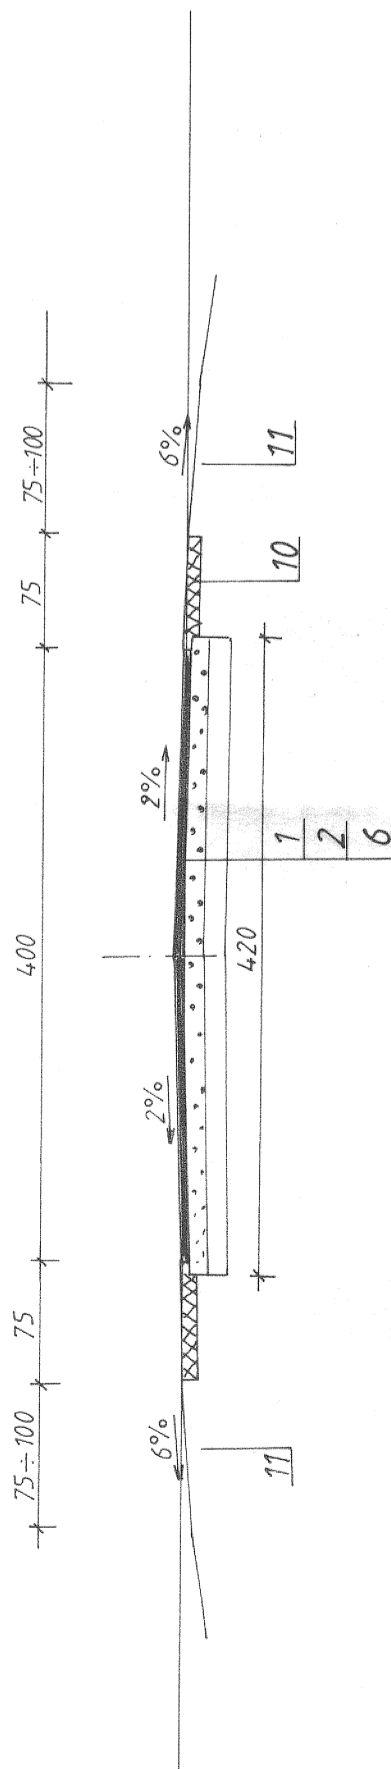


ODCINEK OD KM 2+180 DO KM 3+668

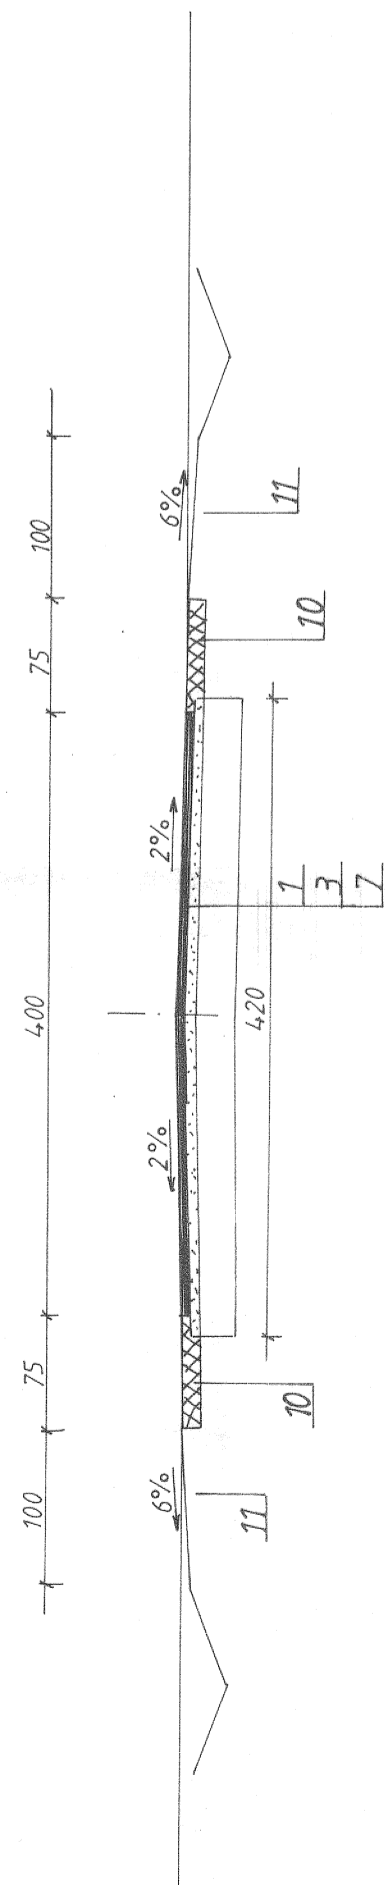


ODCINEK OD KM 3+668 DO KM 5+510

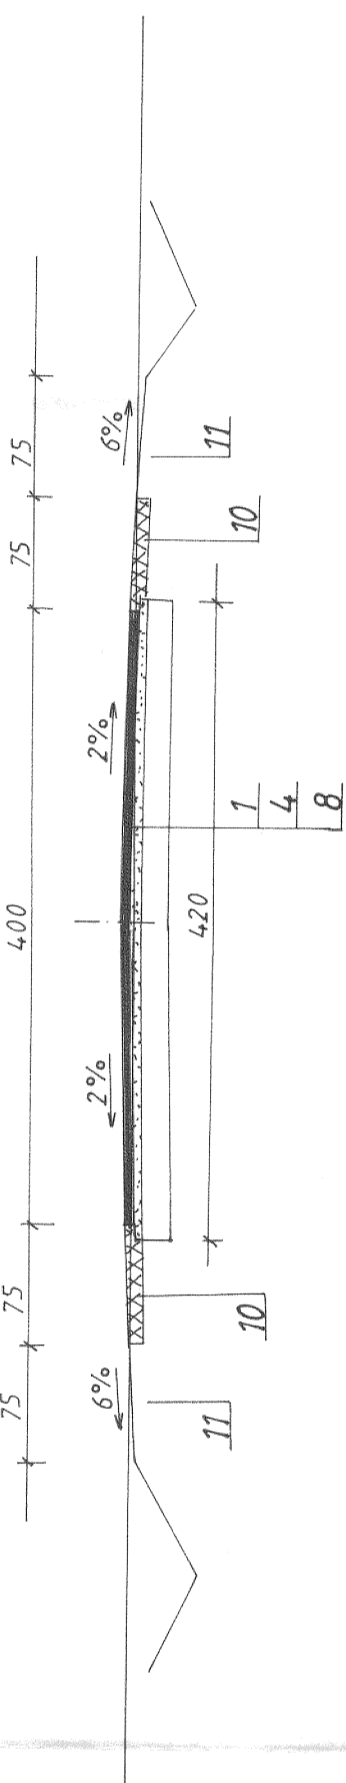

NA ŁUKACH POZIOMYCH

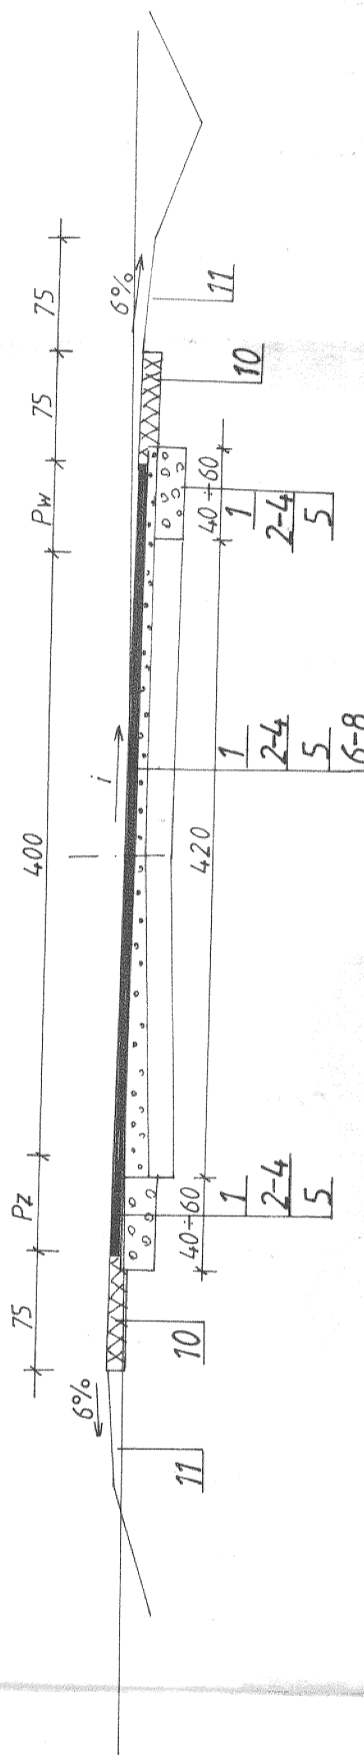

POSADOWIENIE PRZEPUSTU W KM 0+736

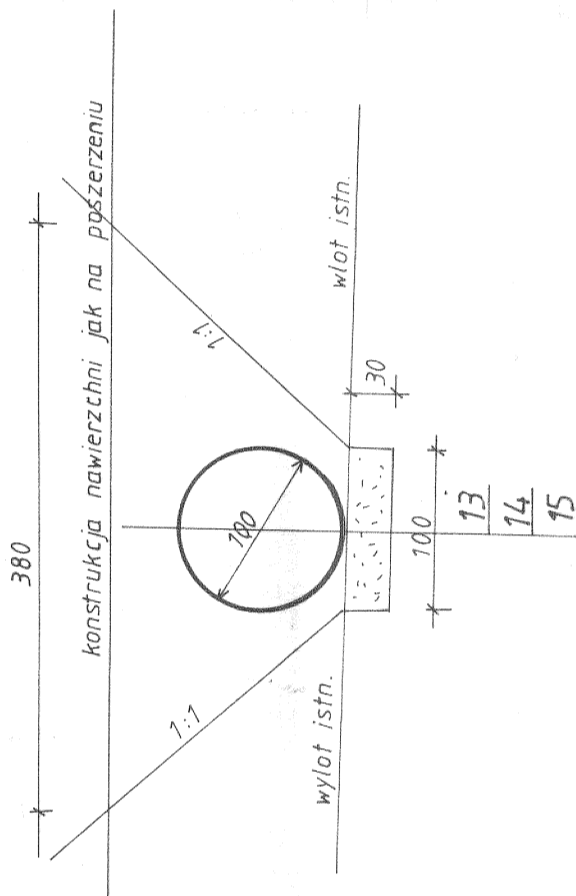

OZNACZENIA

1. Warstwa ścieralna grubości 5 cm z betonu asfaltowego 0-11 mm KR-2 AC 11S PN-EN 13108-1
2. Warstwa wyrównawczo-wzmacniająca grubości średnio 8 cm z mieszanki kruszywa kamiennego 0-32 mm PN-EN 13242
3. Warstwa wyrównawczo-wzmacniająca grubości średnio 5 cm z mieszanki kruszywa kamiennego 0-32 mm PN-EN 13242
4. Warstwa wyrównawczo-wzmacniająca grubości średnio 6 cm z mieszanki kruszywa kamiennego 0-32 mm PN-EN 13242
5. Podbudowa grubości 18 cm z mieszanki kruszywa kamiennego 0-63 mm PN-EN 13242
6. Istniejąca nawierzchnia powierzchniowo utrwalona na podbudowie z żużla wielkopiętowego o grubości łącznej 14+16 cm
7. Istniejąca nawierzchnia kruszyno-żużlowa o grubości od 22 do 40 cm
8. Istniejąca nawierzchnia powierzchniowo utrwalona na podbudowie z żużla wielkopiętowego o łącznej grubości 20 cm
9. Warstwa wyrównawcza na łukach poziomych z mieszanki kruszywa kamiennego 0-32 mm PN-EN 13242
10. Pobocze utwardzone grubości 10 cm destruktem bitumicznym o frakcji 0-30 mm
11. Istniejące pobocze ziemne uzupełnione gruntem z poszerzeń lub dowieżionym
12. Rów przydrożny do odmulenia na odcinku od km 0+280 do km 0+736 strona prawa
13. Nasyp zagęszczony do wskaźnika $is \geq 1,00$
14. Rura PEHD o średnicy 100 cm i sztywności obwodowej $\geq 8 \text{ KN/m}^2$ PN-EN B476
15. Stabilizacja piasku cementem C-3/4 (2,5 MPa) grubości 30 cm

PRZEKROJE KONSTRUKCYJNE

Przebudowa drogi powiatowej nr 1708E Wiechucice - Bobrowniki - Witów - Zapole -
Brzeźnio - Braszewice - Włocin na odcinku od km 0+000 do km 5+510
(działki nr 284/1, 284/2, 284/3, 134, 418, 78, 219, 121 i 116)

WYSZEGÓLNIENIE	IMIĘ I NAZWISKO	PODPIS	RYS. NR
PROJEKTOWAŁ	Zygmunt Sowała nr upr. proj. 767/88		
OPRACOWAŁ	Stanisław Żuber nr upr. bud. 519/85		
			SKALA 1:50
			DATA 26-01-2011